


PŮDORYS

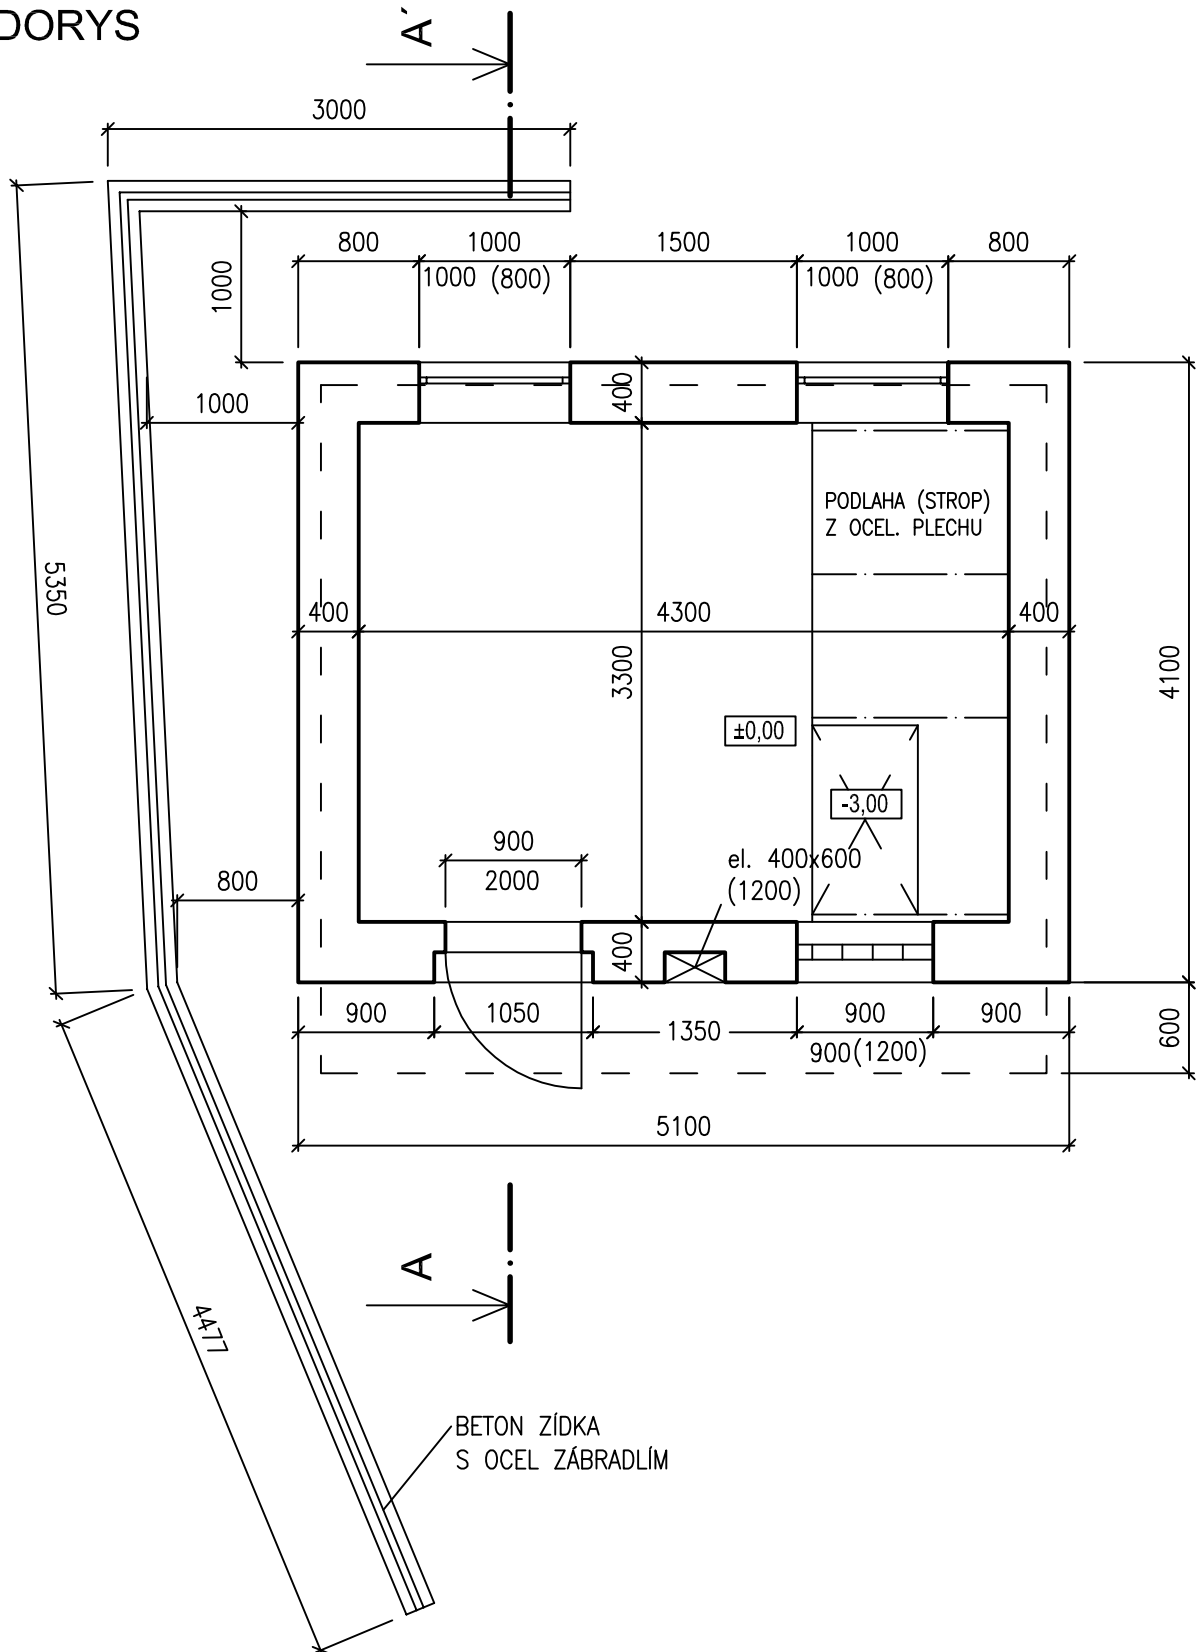

BŘEZEN 2010
 FORMÁT A4
 MĚŘÍTKO 1:50

NÁVRH REKONSTRUKCE
 LOUČKY ČERPACÍ STANICE