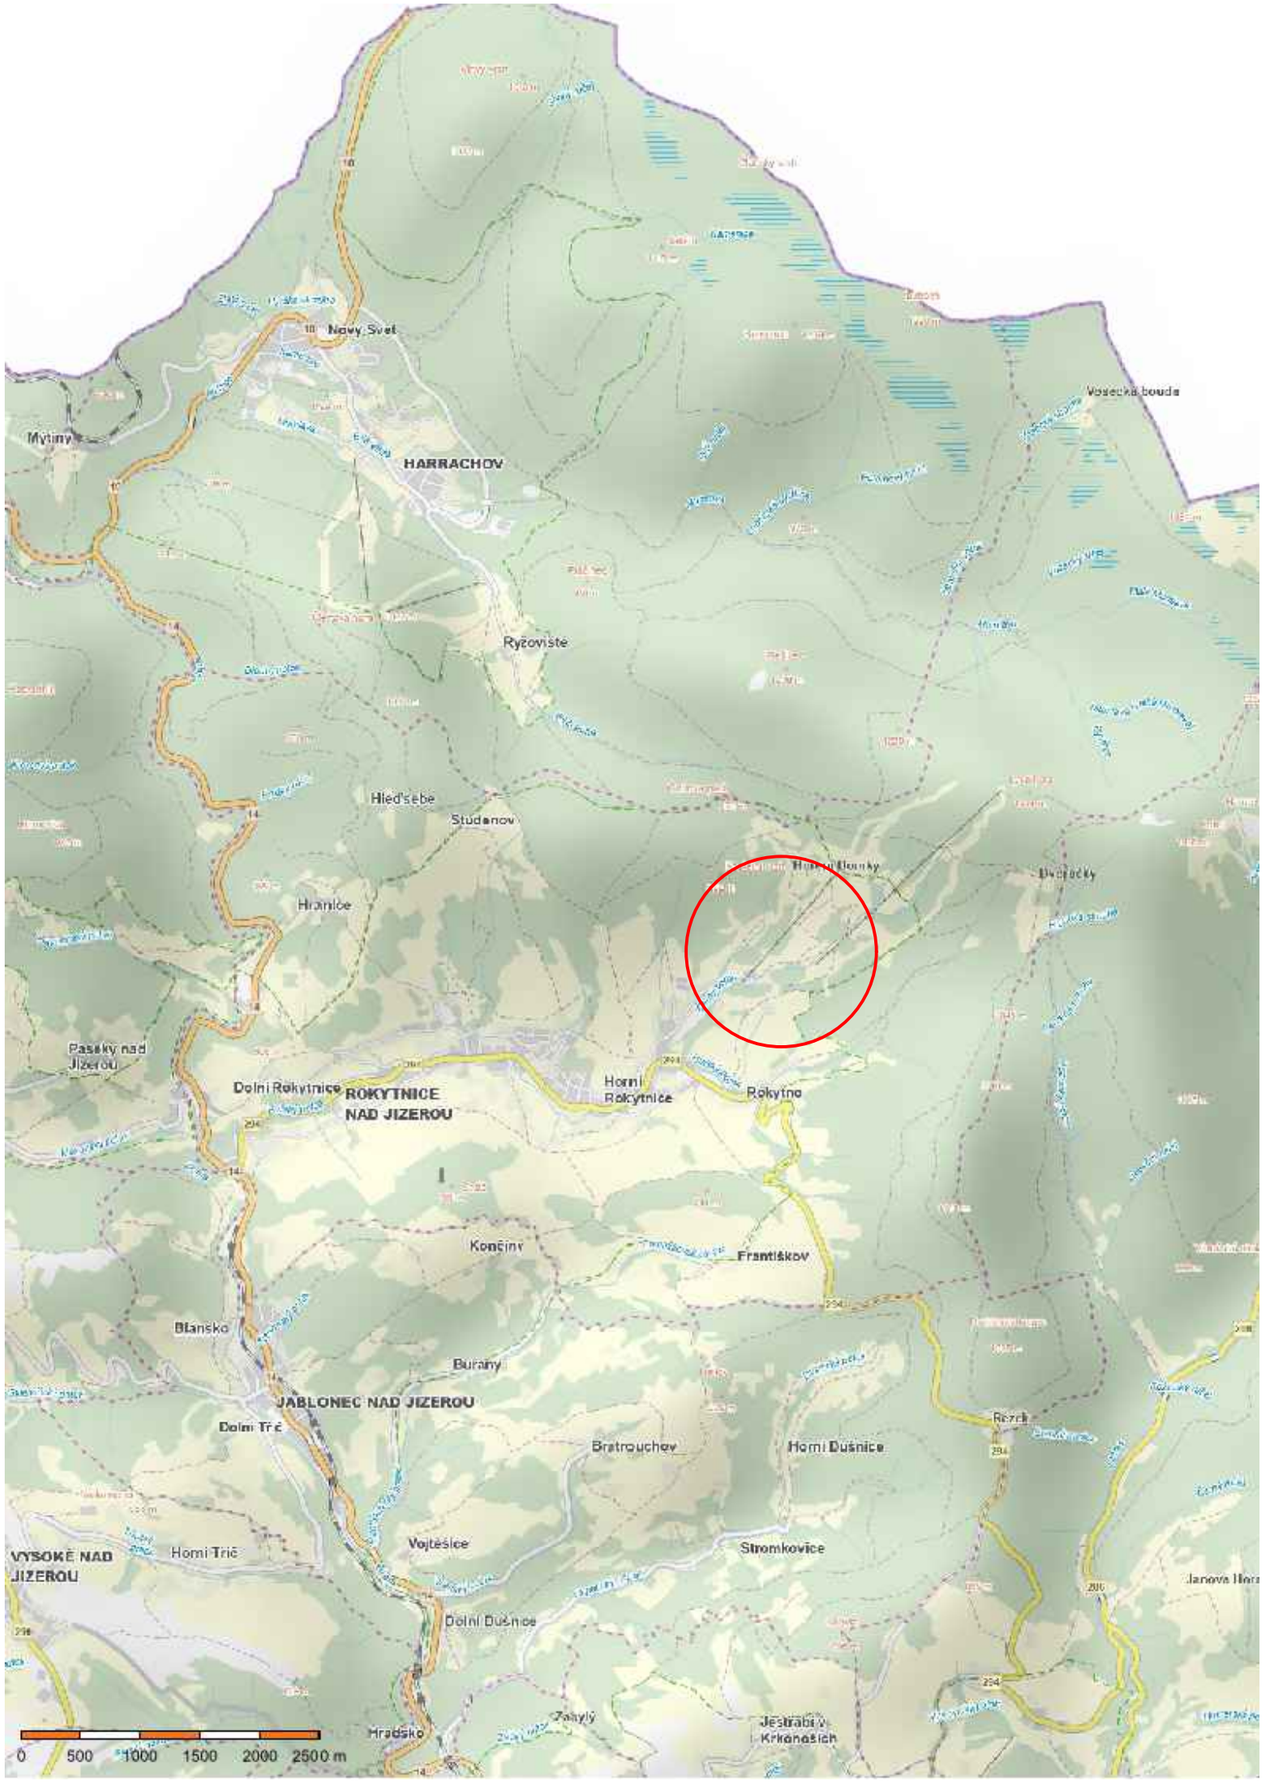


ZÁJMOVÉ ÚZEMÍ

Ing. Evžen Kozák
Digitálně podepsal Ing. Evžen Kozák
Datum: 2026.06.08 06:50:05 +02'00'

Investor:

VODOHOSPODÁŘSKÉ SDRUŽENÍ TURNOV

ANTONÍNA DVOŘÁKA 287, 511 01 TURNOV
IČO: 49295934

Hlavní projektant	Kontroloval	Vypracoval
ing.E.Kozák	*V.Bičiště*	*ing.I.Dokoupil*

VEDU VODU s.r.o
VEDU VODU
Kateřiny Militké 56/6, 293 01 Mladá Boleslav
tel: 604 447 166, 602 422 354
E-mail: evzen.kozak@seznam.cz

stavba:

ROKYTNICE NAD JIZEROU
OBNOVA KANALIZACE HORNÍ DOMKY I.ETAPA

objekt: KANALIZACE

obsah:

SITUAČNÍ VÝKRES ŠIRŠÍCH VZTAHŮ

název dig.souboru:	číslo přílohy:
23004–C.1 SITUACE ŠIRŠÍCH VZTAHŮ.DWG	C.1

číslo zakázky:	23004
stupeň PD:	DPS
datum:	05/2026
měřítko: 1:50 000	formát: 2xA4
výkres číslo: 01	výtisk číslo: