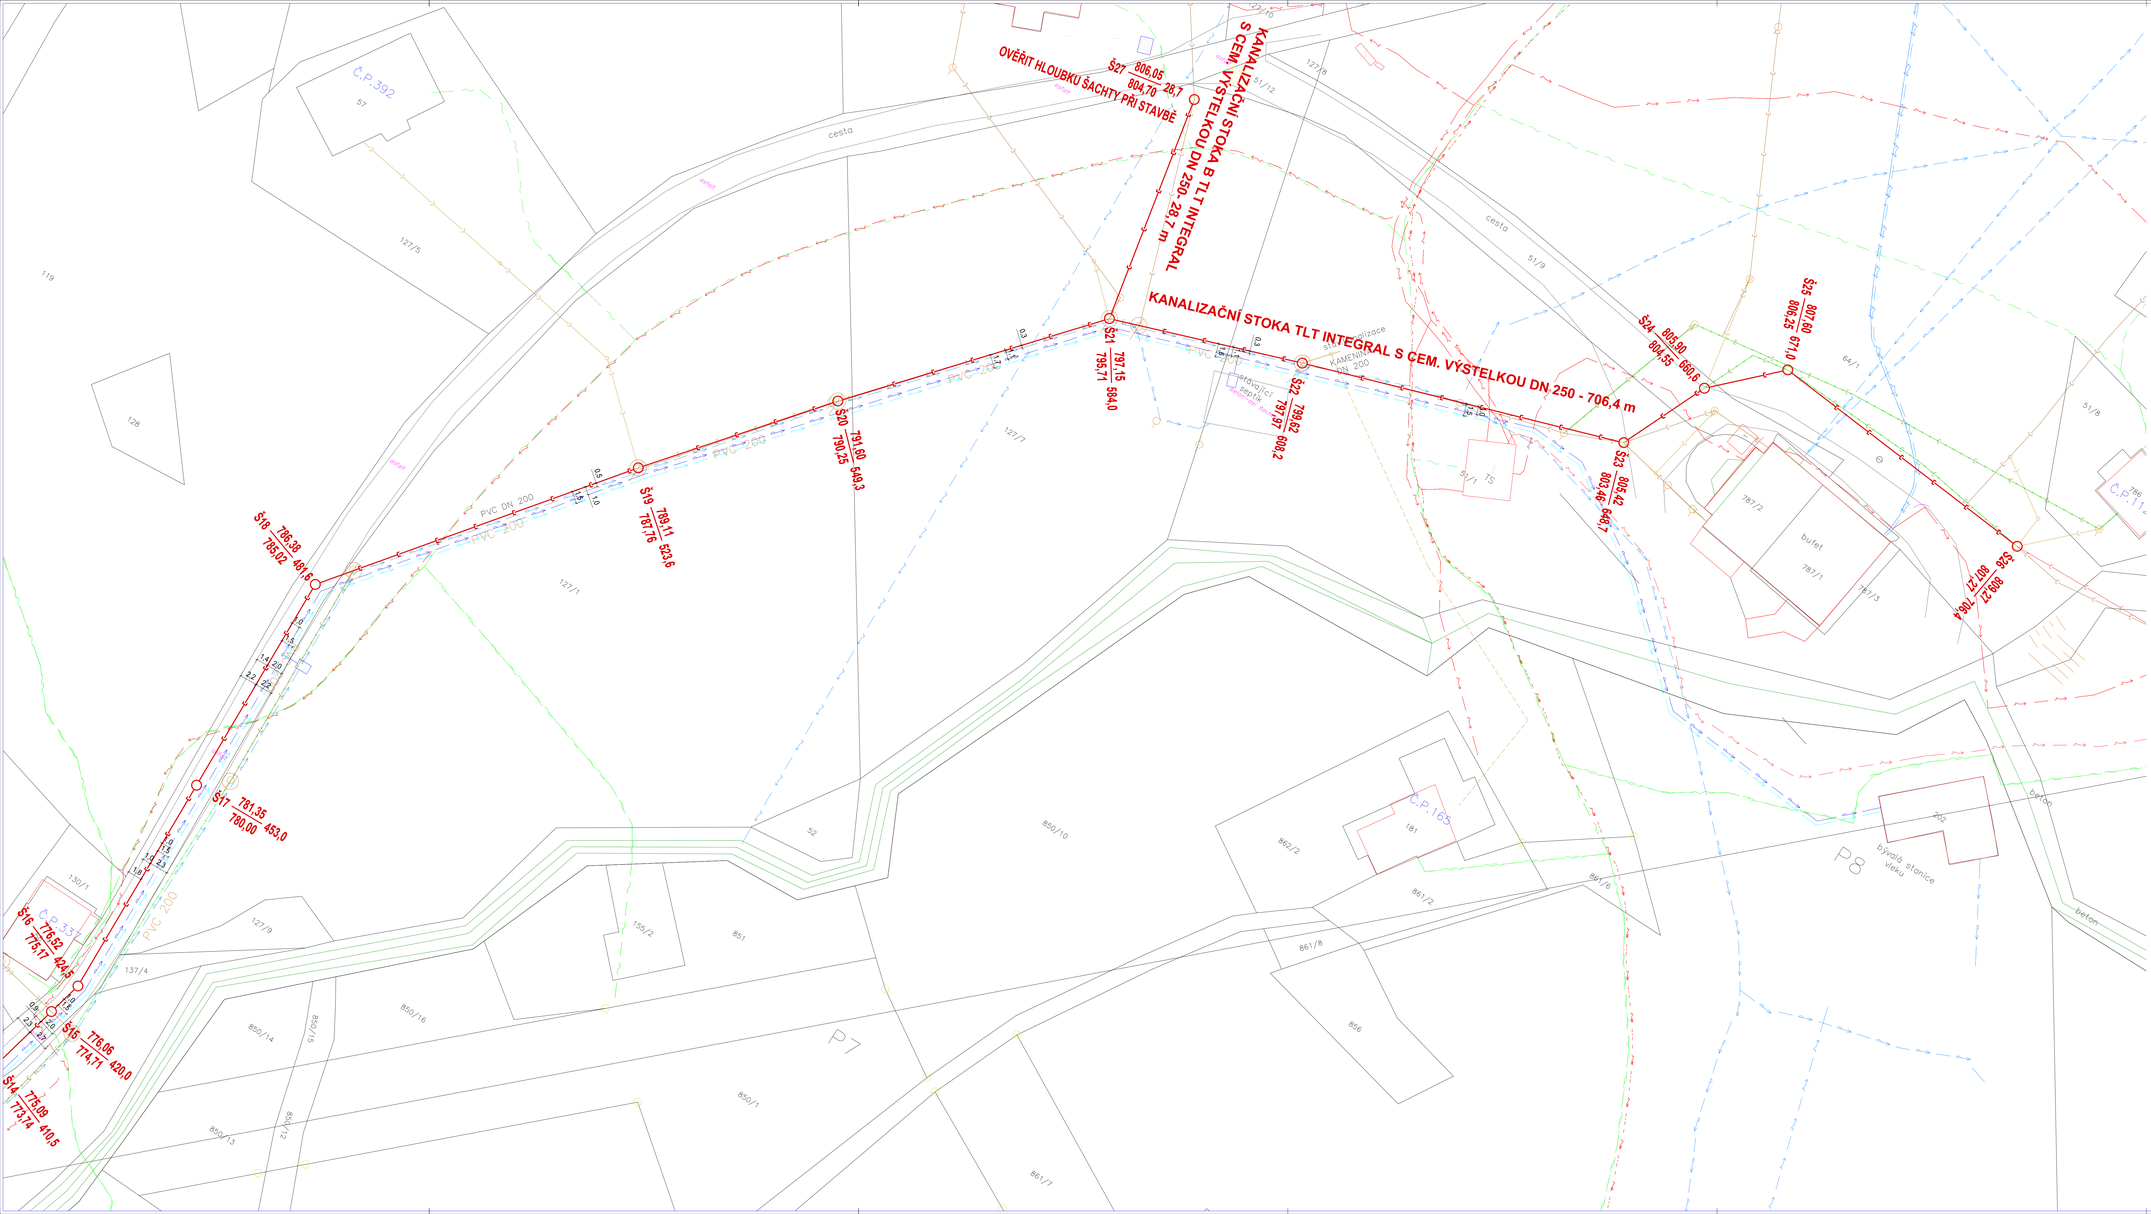


LEGENDA SÍTÍ

- VODOVOD, STÁVAJÍCÍ
- VODOVODNÍ PŘÍVADĚČ LDL - DĚDEK
- VODOVOD AREÁLOVÝ, PITNÁ VODA
- SPLAŠKOVÁ KANALIZACE, STÁVAJÍCÍ
- SPLAŠKOVÁ KANALIZACE, NAVRŽENÁ
- SPLAŠKOVÁ KANALIZAČNÍ PŘÍPOJKA, NAVRŽENÁ
- VEDENÍ NN
- VEDENÍ VN
- AREÁLOVÉ VEDENÍ NN
- VEŘEJNÉ OSVĚTLENÍ
- SDĚLOVACÍ VEDENÍ
- PLYNOVOD STL
- OCHRANNÉ PÁSMO KANALIZACE

Ing. Evžen Kozák

Digitálně podepsal Ing. Evžen Kozák
Datum: 2026.06.04 17:15:04 +02'00'

Investor:
VODOHOSPODÁŘSKÉ SDRUŽENÍ TURNOV
ANTONÍNA DVOŘÁKA 287, 511 01 TURNOV
IČO: 49295934

Hlavní projektant	Kontroloval	Vypracoval
Ing.E.Kozák	V.Bičík	Ing.I.Dokoupil

VEDU VODU s.r.o.
VEDU VODU
Kateřiny Máškové 56/6, 293 01 Mladá Boleslav
tel: 604 447 166, 602 422 354
e-mail: evzen.kozak@seznam.cz

stavba:
ROKYTNICE NAD JIZEROU
OBNOVA KANALIZACE HORNÍ DOMKY I.ETAPA

objekt: KANALIZACE

obsah:
SITUACE DÍL C

číslo zakázky:	23004
stupeň PD:	DPS
datum:	05/2026
měřítko: 1:250	formát: 12x44
výkres číslo: 03	výtisk číslo:

název dig.souboru: 23004–0.1.2.2.1 SITUACE.DWG
číslo přílohy: 0.1.2.2.3