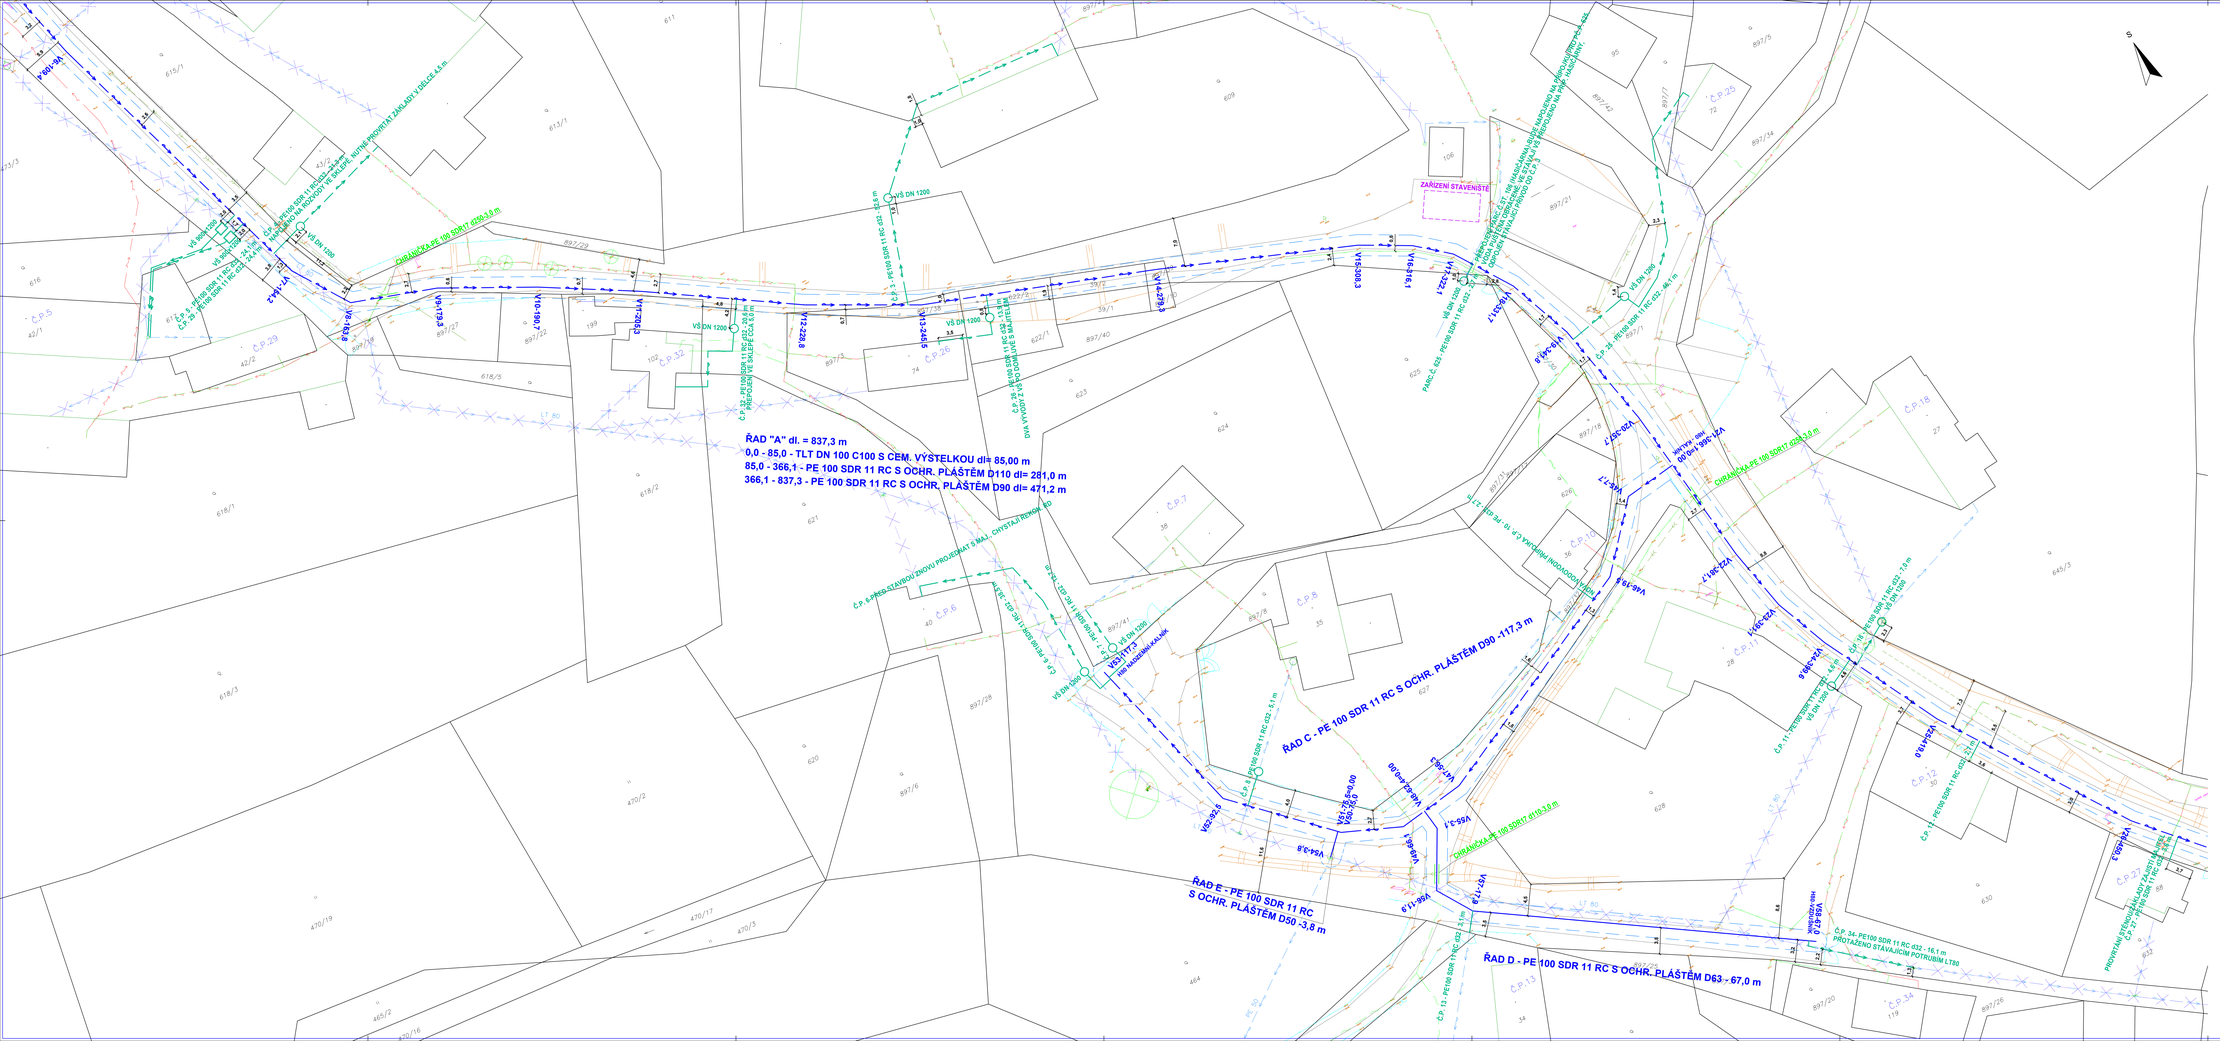

ŘAD "A" dl. = 837,3 m
0,0 - 85,0 - TLT DN 100 C100 S CEM. VÝSTELKOU dl= 85,00 m
85,0 - 366,1 - PE 100 SDR 11 RC S OCHR. PLÁŠTĚM D110 dl= 281,0 m
366,1 - 837,3 - PE 100 SDR 11 RC S OCHR. PLÁŠTĚM D90 dl= 471,2 m
ŘAD C - PE 100 SDR 11 RC S OCHR. PLÁŠTĚM D90 -117,3 m
ŘAD E - PE 100 SDR 11 RC S OCHR. PLÁŠTĚM D50 -3,8 m
ŘAD D - PE 100 SDR 11 RC S OCHR. PLÁŠTĚM D63 - 67,0 m
ZAŘÍZENÍ STAVENIŠTĚ
CHRÁNIČKA PE 100 SDR17 d160-3,0 m
CHRÁNIČKA PE 100 SDR17 d160-3,0 m
CHRÁNIČKA PE 100 SDR17 d160-3,0 m
VODOVOD STÁVAJÍCÍ+VODOVODNÍ PŘÍPOJKY
VODOVOD A VODOVODNÍ PŘÍPOJKY RUŠENÉ
VODOVOD NOVÝ
PŘEPOJENÍ VODOVODNÍCH PŘÍPOJEK
OCHRANNÉ PÁSMO VODOVODU
SILOVÉ VEDENÍ NN PODZEMNÍ
SILOVÉ VEDENÍ NN NADZEMNÍ
SILOVÉ VEDENÍ VVN NADZEMNÍ
SEK-CETIN
A
B
C
Investor:
VODOHOSPODÁŘSKÉ SDRUŽENÍ TURNOV
ANTONÍNA DVOŘÁKA 287, 511 01 TURNOV
IČO: 49265934
Hlavní projektant: Ing.E.Klusák
Kontroloval: V.Bošňák
Vypracoval: J.Hyklková
VEDU VODU s.r.o.
1. máje 1821, 734 41 Bohumovice
tel: 604 447 166, 608 428 204
E-mail: evzemanzzuk@seznam.cz
stavba: ROVENSKO POD TROSKAMI
REKONSTRUKCE VODOVODU ŠTĚPÁNOVICE
objekt: VODOVOD
obsah: KOORDINAČNÍ SITUAČNÍ VÝKRES DÍL B
název dig.souboru: 24081-C.3 SITUACE.DWG
číslo přílohy: C.3.2
číslo zakázky: 24081
stupeň PD: PDPS
datum: 05/2025
měřítko: 1:250
formát: 14x44
výkres číslo: 04
výtisk číslo: