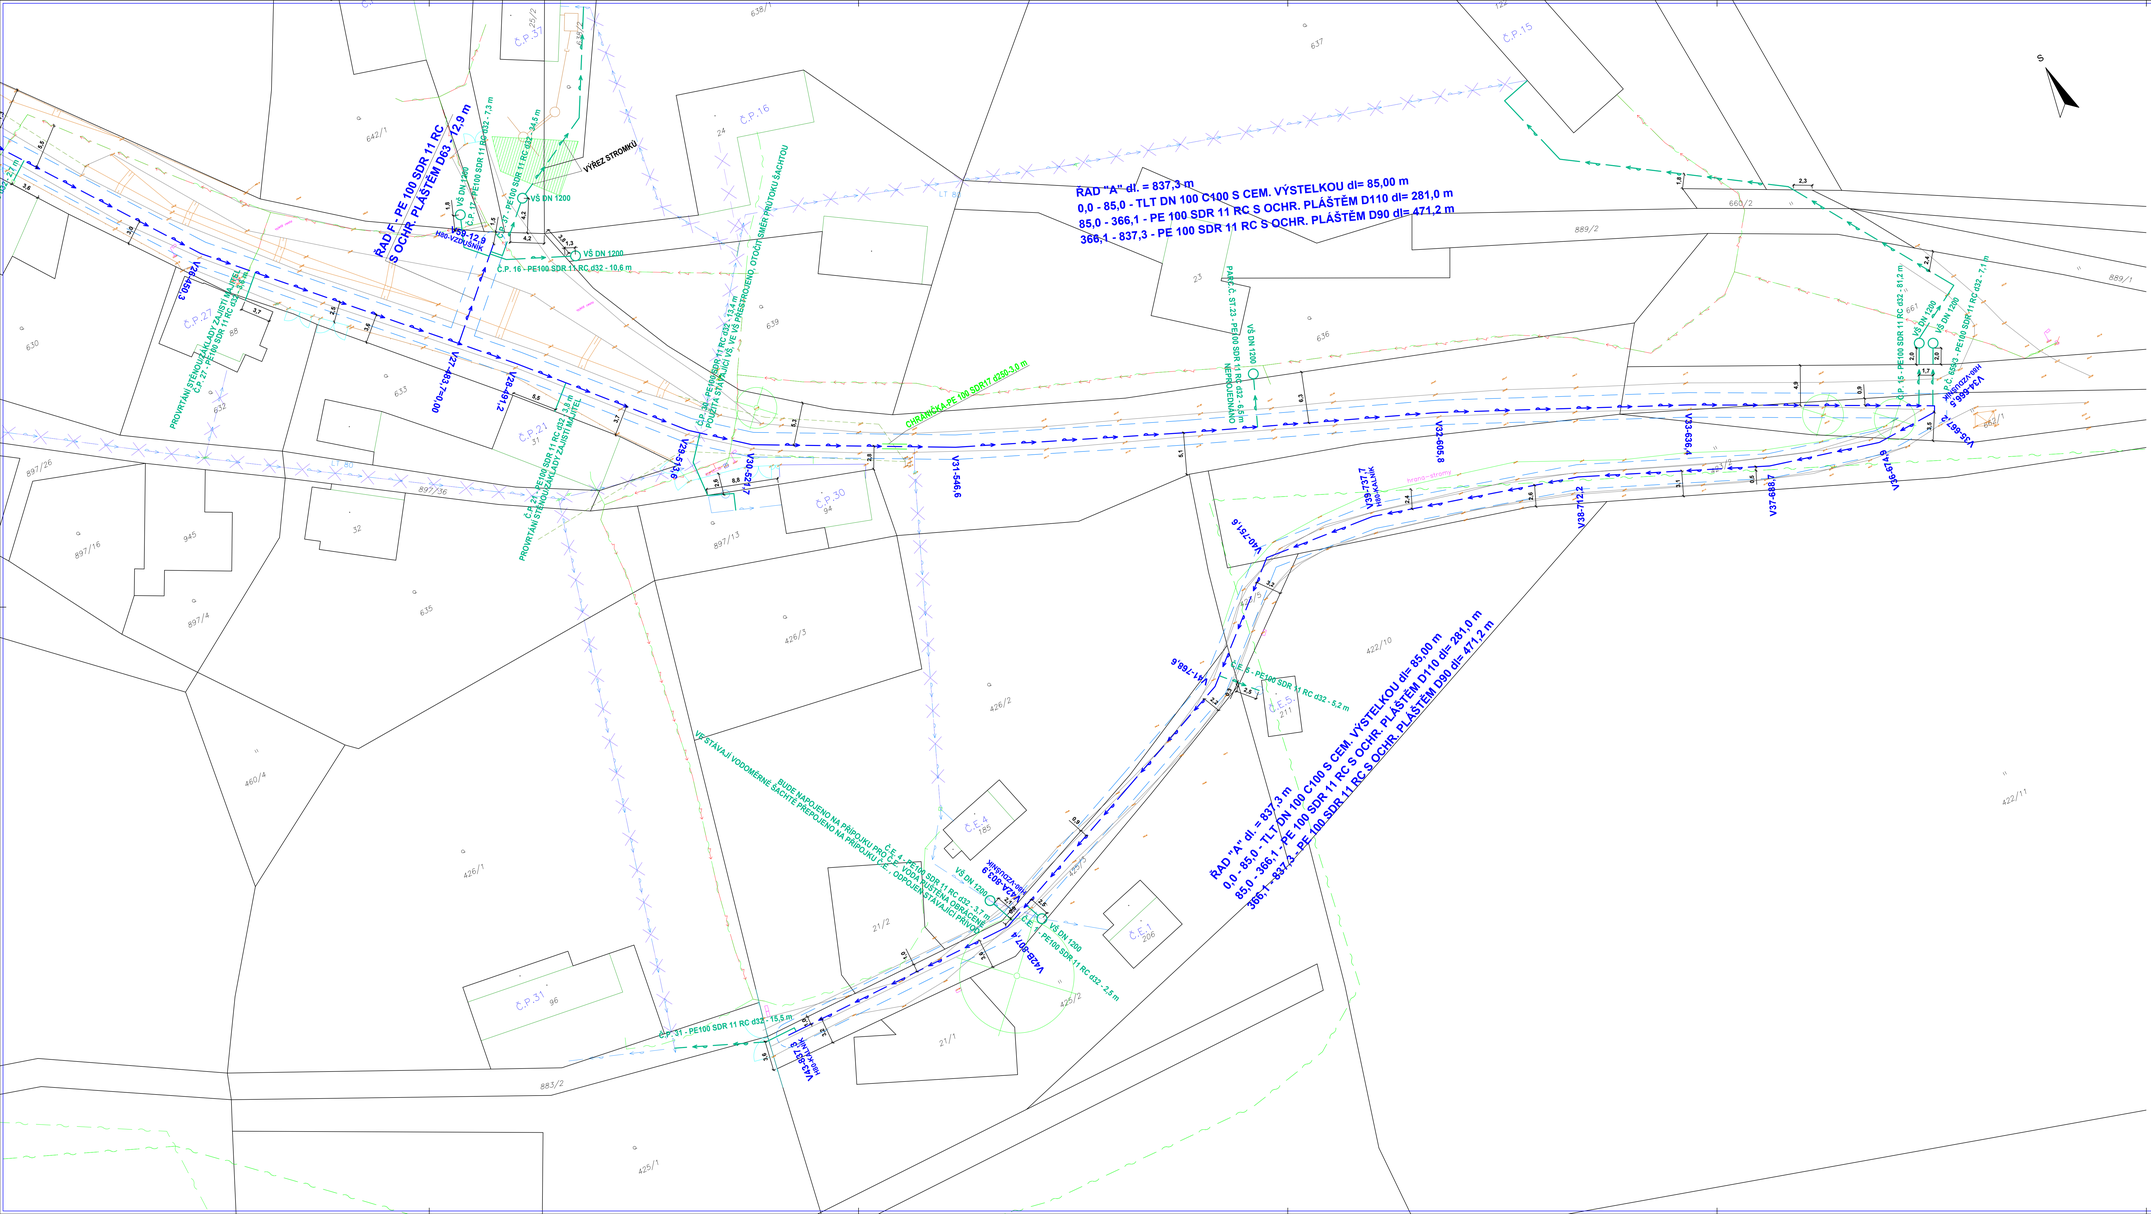


investor:	VODOHOSPODÁŘSKÉ SDRUŽENÍ TURNOV ANTONÍNA DVOŘÁKA 287, 511 01 TURNOV IČO: 49295934		
hlavní projektant:	kontroloval:	vypracoval:	VEDU VODU s.r.o. 1. máje 423, 294 41 Dobrovice tel: 604 447 164, 602 422 254 E-mail: evzenkozak@seznam.cz
ing.E.Kozák	V.Bičík	J.Hyhlíková	
stavba:	ROVENSKO POD TROSKAMI REKONSTRUKCE VODOVODU ŠTĚPÁNOVICE		číslo zakázky: 24081 stupeň PD: PDPS datum: 05/2025
objekt:	VODOVOD		měřítko: 1:250 formát: 12x44
obsah:	KOORDINAČNÍ SITUAČNÍ VÝKRES DÍL C		výkres číslo: 05 výtisk číslo:
název dig.souboru:	24081–C.3 SITUACE.DWG	číslo přílohy:	C.3.3