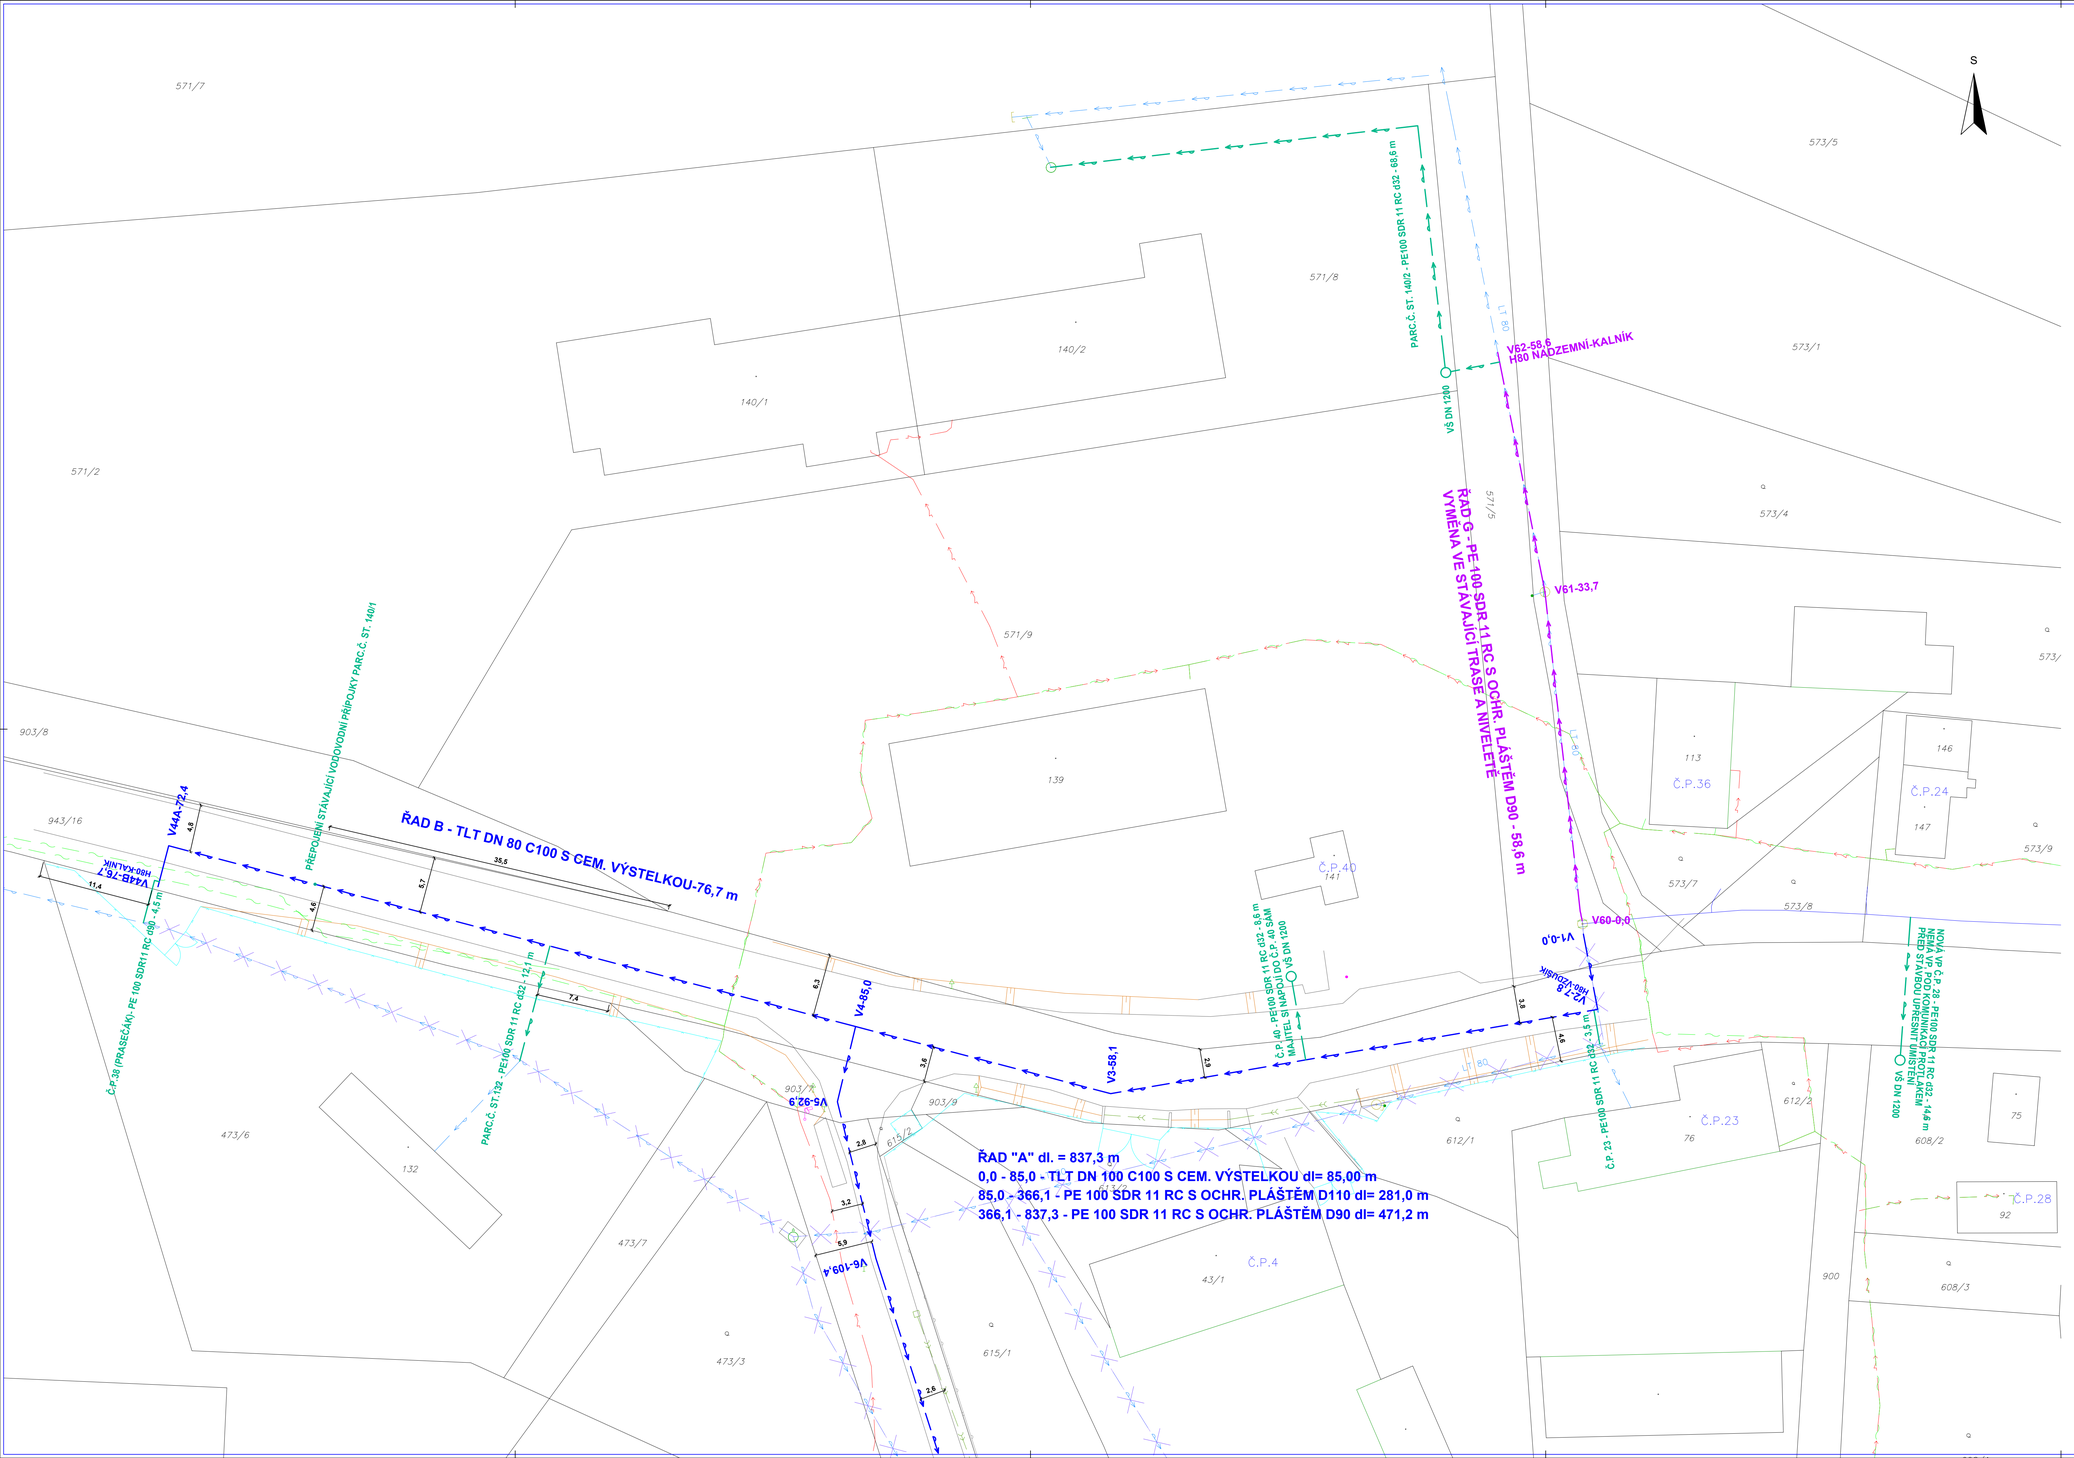



| | | |
|---|---|---|
| Investor: | VODOHOSPODÁŘSKÉ SDRUŽENÍ TURNOV<br>ANTONÍNA DVOŘÁKA 287, 511 01 TURNOV<br>IČO: 49295934 | |
| Hlavní projektant: ing.E.Kozák | Kontroloval: V.Bičiště | Vypracoval: J.Hyhlíková |
| | VEDU VODU s.r.o.<br>VEDU VODU<br>1. máje 423, 294 41 Dobrovice<br>tel: 604 447 166, 602 422 354<br>E-mail: evzenkozak@seznam.cz | |
| stavba: ROVENSKO POD TROSKAMI<br>REKONSTRUKCE VODOVODU ŠTĚPÁNOVICE | číslo zakázky: 24081<br>stupeň PD: PDPS<br>datum: 05/2025<br>měřítko: 1:250<br>formát: 10xA4 | |
| objekt: VODOVOD | výkres číslo: 06 | výtisk číslo: |
| obsah: SITUACE DÍL A | | |
| název dig.souboru: 24081–D.1.2 SITUACE.DWG | číslo přílohy: D.1.2.1 | |