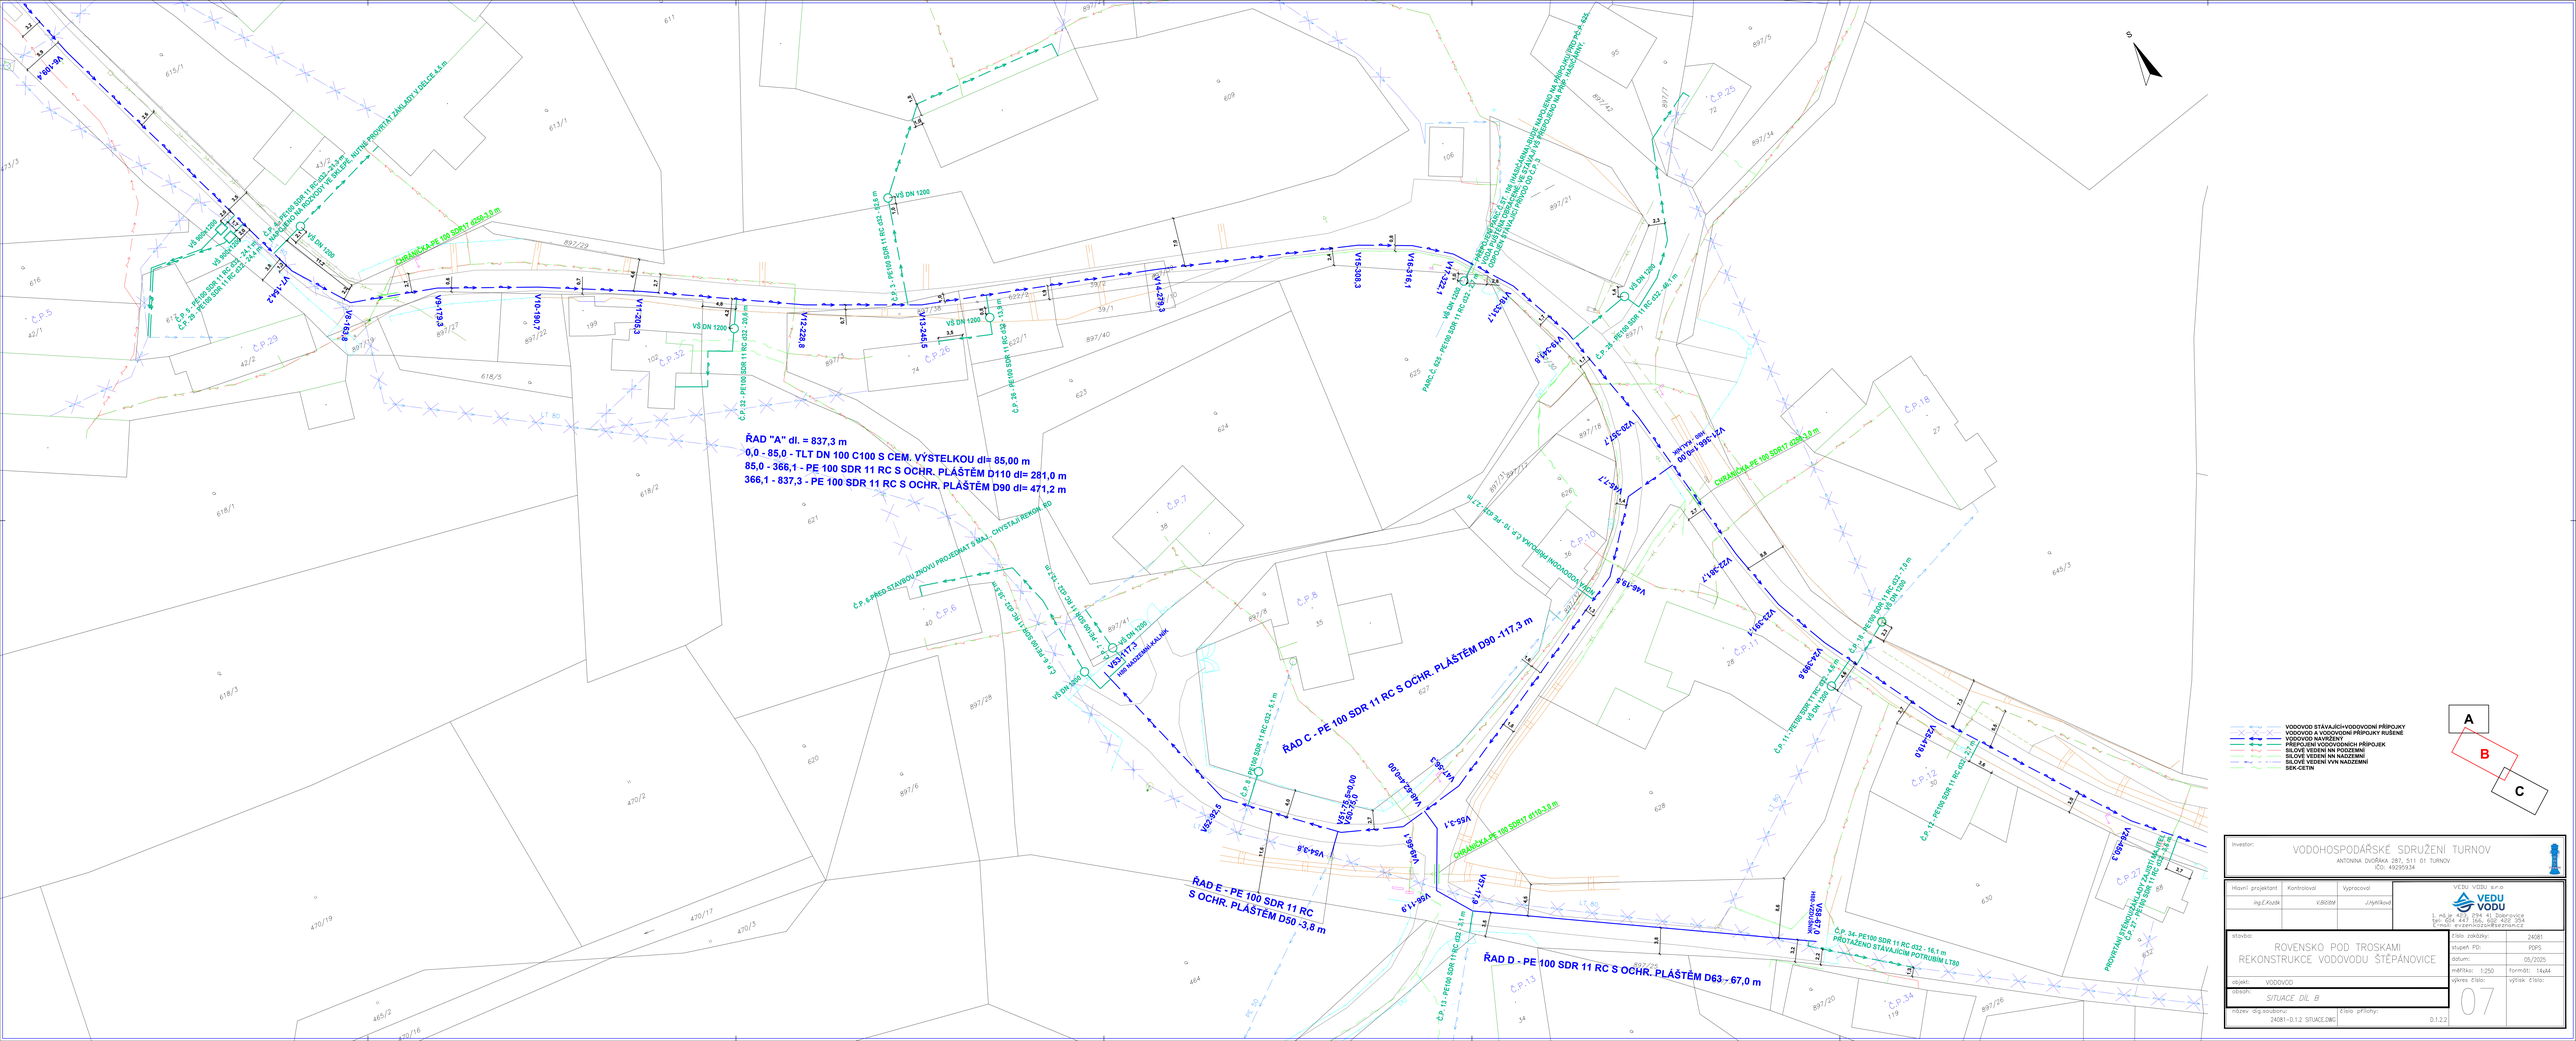

ŘAD "A" dl. = 837,3 m
0,0 - 85,0 - TLT DN 100 C100 S CEM. VÝSTELKOU dl= 85,00 m
85,0 - 366,1 - PE 100 SDR 11 RC S OCHR. PLÁŠTĚM D110 dl= 281,0 m
366,1 - 837,3 - PE 100 SDR 11 RC S OCHR. PLÁŠTĚM D90 dl= 471,2 m
ŘAD C - PE 100 SDR 11 RC S OCHR. PLÁŠTĚM D90 -117,3 m
ŘAD E - PE 100 SDR 11 RC S OCHR. PLÁŠTĚM D50 -3,8 m
ŘAD D - PE 100 SDR 11 RC S OCHR. PLÁŠTĚM D63 - 67,0 m
CHRÁNIČKA PE 160 SDR17 Ø250-3,0 m
CHRÁNIČKA PE 160 SDR17 Ø225-3,0 m
CHRÁNIČKA PE 160 SDR17 Ø140-3,0 m
PROTLAČENÁ CHRÁNIČKA PE 160 SDR17 Ø225-3,0 m
PROTLAČENÁ CHRÁNIČKA PE 160 SDR17 Ø140-3,0 m
VODOVOD STÁVAJÍCÍ=VODOVODNÍ PŘÍPOJKY
VODOVOD A VODOVODNÍ PŘÍPOJKY RUŠENÉ
VODOVOD NAVRŽENÝ
PŘÍPOJENÍ VODOVODNÍCH PŘÍPOJEK
SILOVÉ VEDENÍ NN PODZEMNÍ
SILOVÉ VEDENÍ NN NADZEMNÍ
SILOVÉ VEDENÍ VVN NADZEMNÍ
SEK.CETIN
A
B
C
S
Investor:
VODOHOSPODÁŘSKÉ SDRUŽENÍ TURNOV
ANTONÍNA DVOŘÁKA 287, 511 01 TURNOV
IČO: 49269534
Hlavní projektant: ing.E.Kluzík
Kontroloval: V.BOSÁK
Vypracoval: J.Myklíková
VEDU VODU s.r.o.
VEDU VODU
1. máje 1423, 294 41 Dolní Bousov
tel: 604 447 166, 608 428 204
E-mail: evzemanzzuk@seznam.cz
stavba:
ROVENSKO POD TROSKAMI
REKONSTRUKCE VODOVODU ŠTĚPÁNOVICE
objekt: VODOVOD
obsah: SITUACE DIL B
název dig.souboru: 240R1-D.1.2 SITUACE.DWG
číslo přílohy: D.1.2.2
číslo zakázky: 240R1
stupeň PD: PSPS
datum: 05/2025
měřítko: 1:250
formát: 14x44
výkres číslo: 07
výtisk číslo: