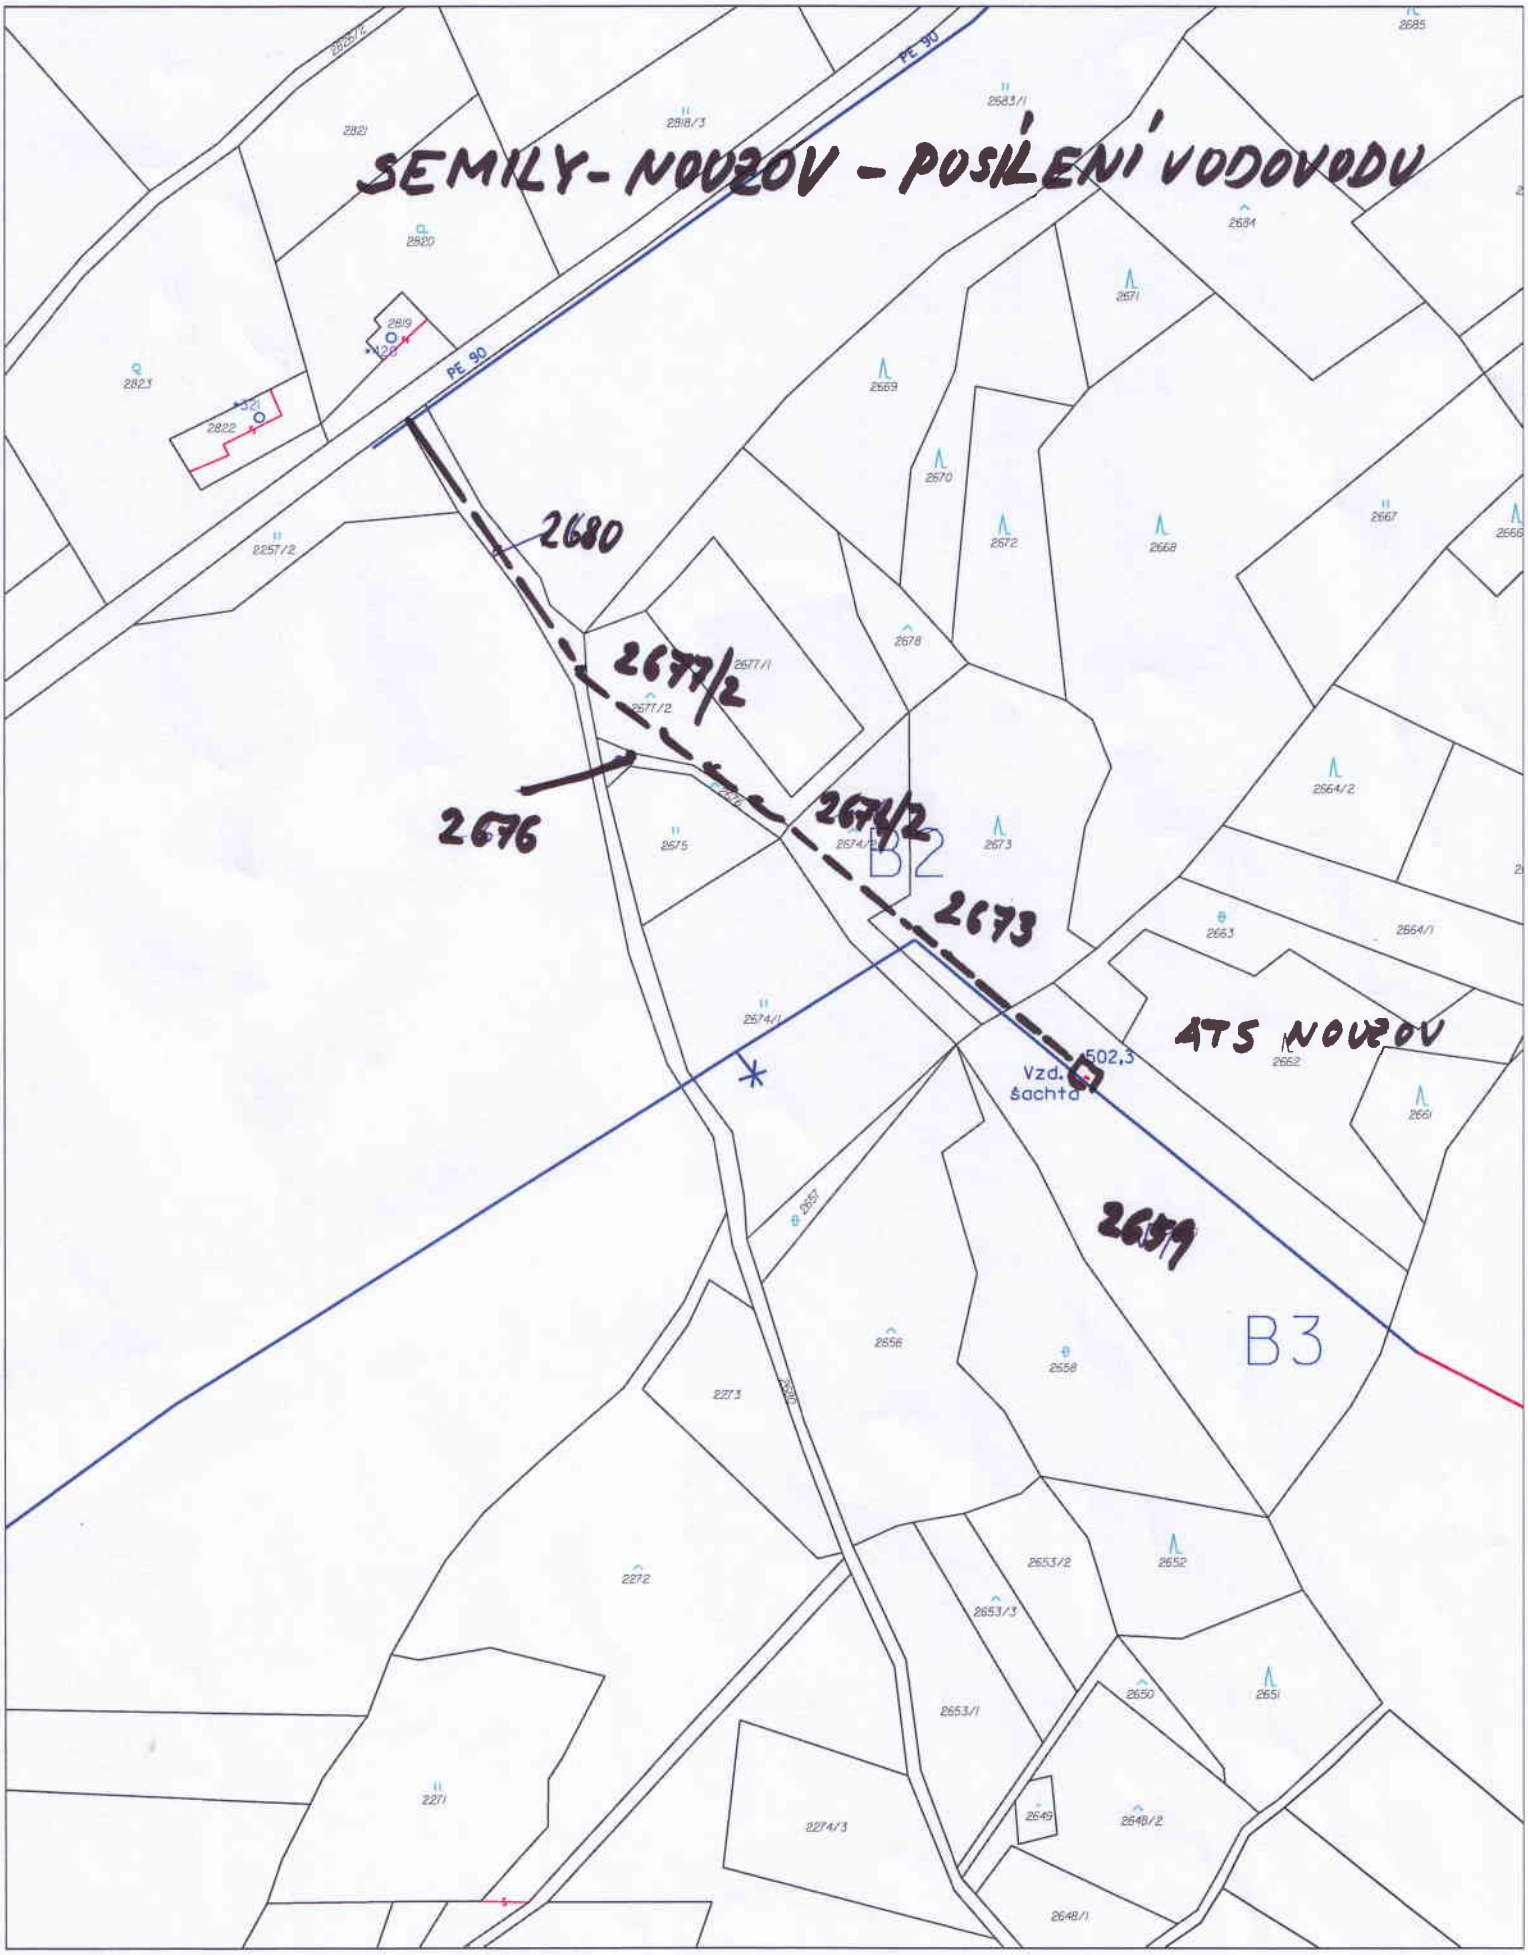
SEMILY- NOUZOV - POSÍLENÍ VODOVODU
PE 90
PE 90
2680
2677/2
2676
2674/2
2673
ATS NOUZOV
502,3
Vzd.
šachta
2679
B2
B3
2685
2683/1
2684
2671
2669
2670
2672
2668
2667
2666
2664/2
2663
2664/1
2662
2661
2678
2677/1
2677/2
2675
2674/1
2673
2657
2656
2658
2653/2
2652
2653/3
2650
2651
2653/1
2649
2648/2
2648/1
2274/3
2273
2272
2271
2257/2
2821
2820
2819
2818/3
2822