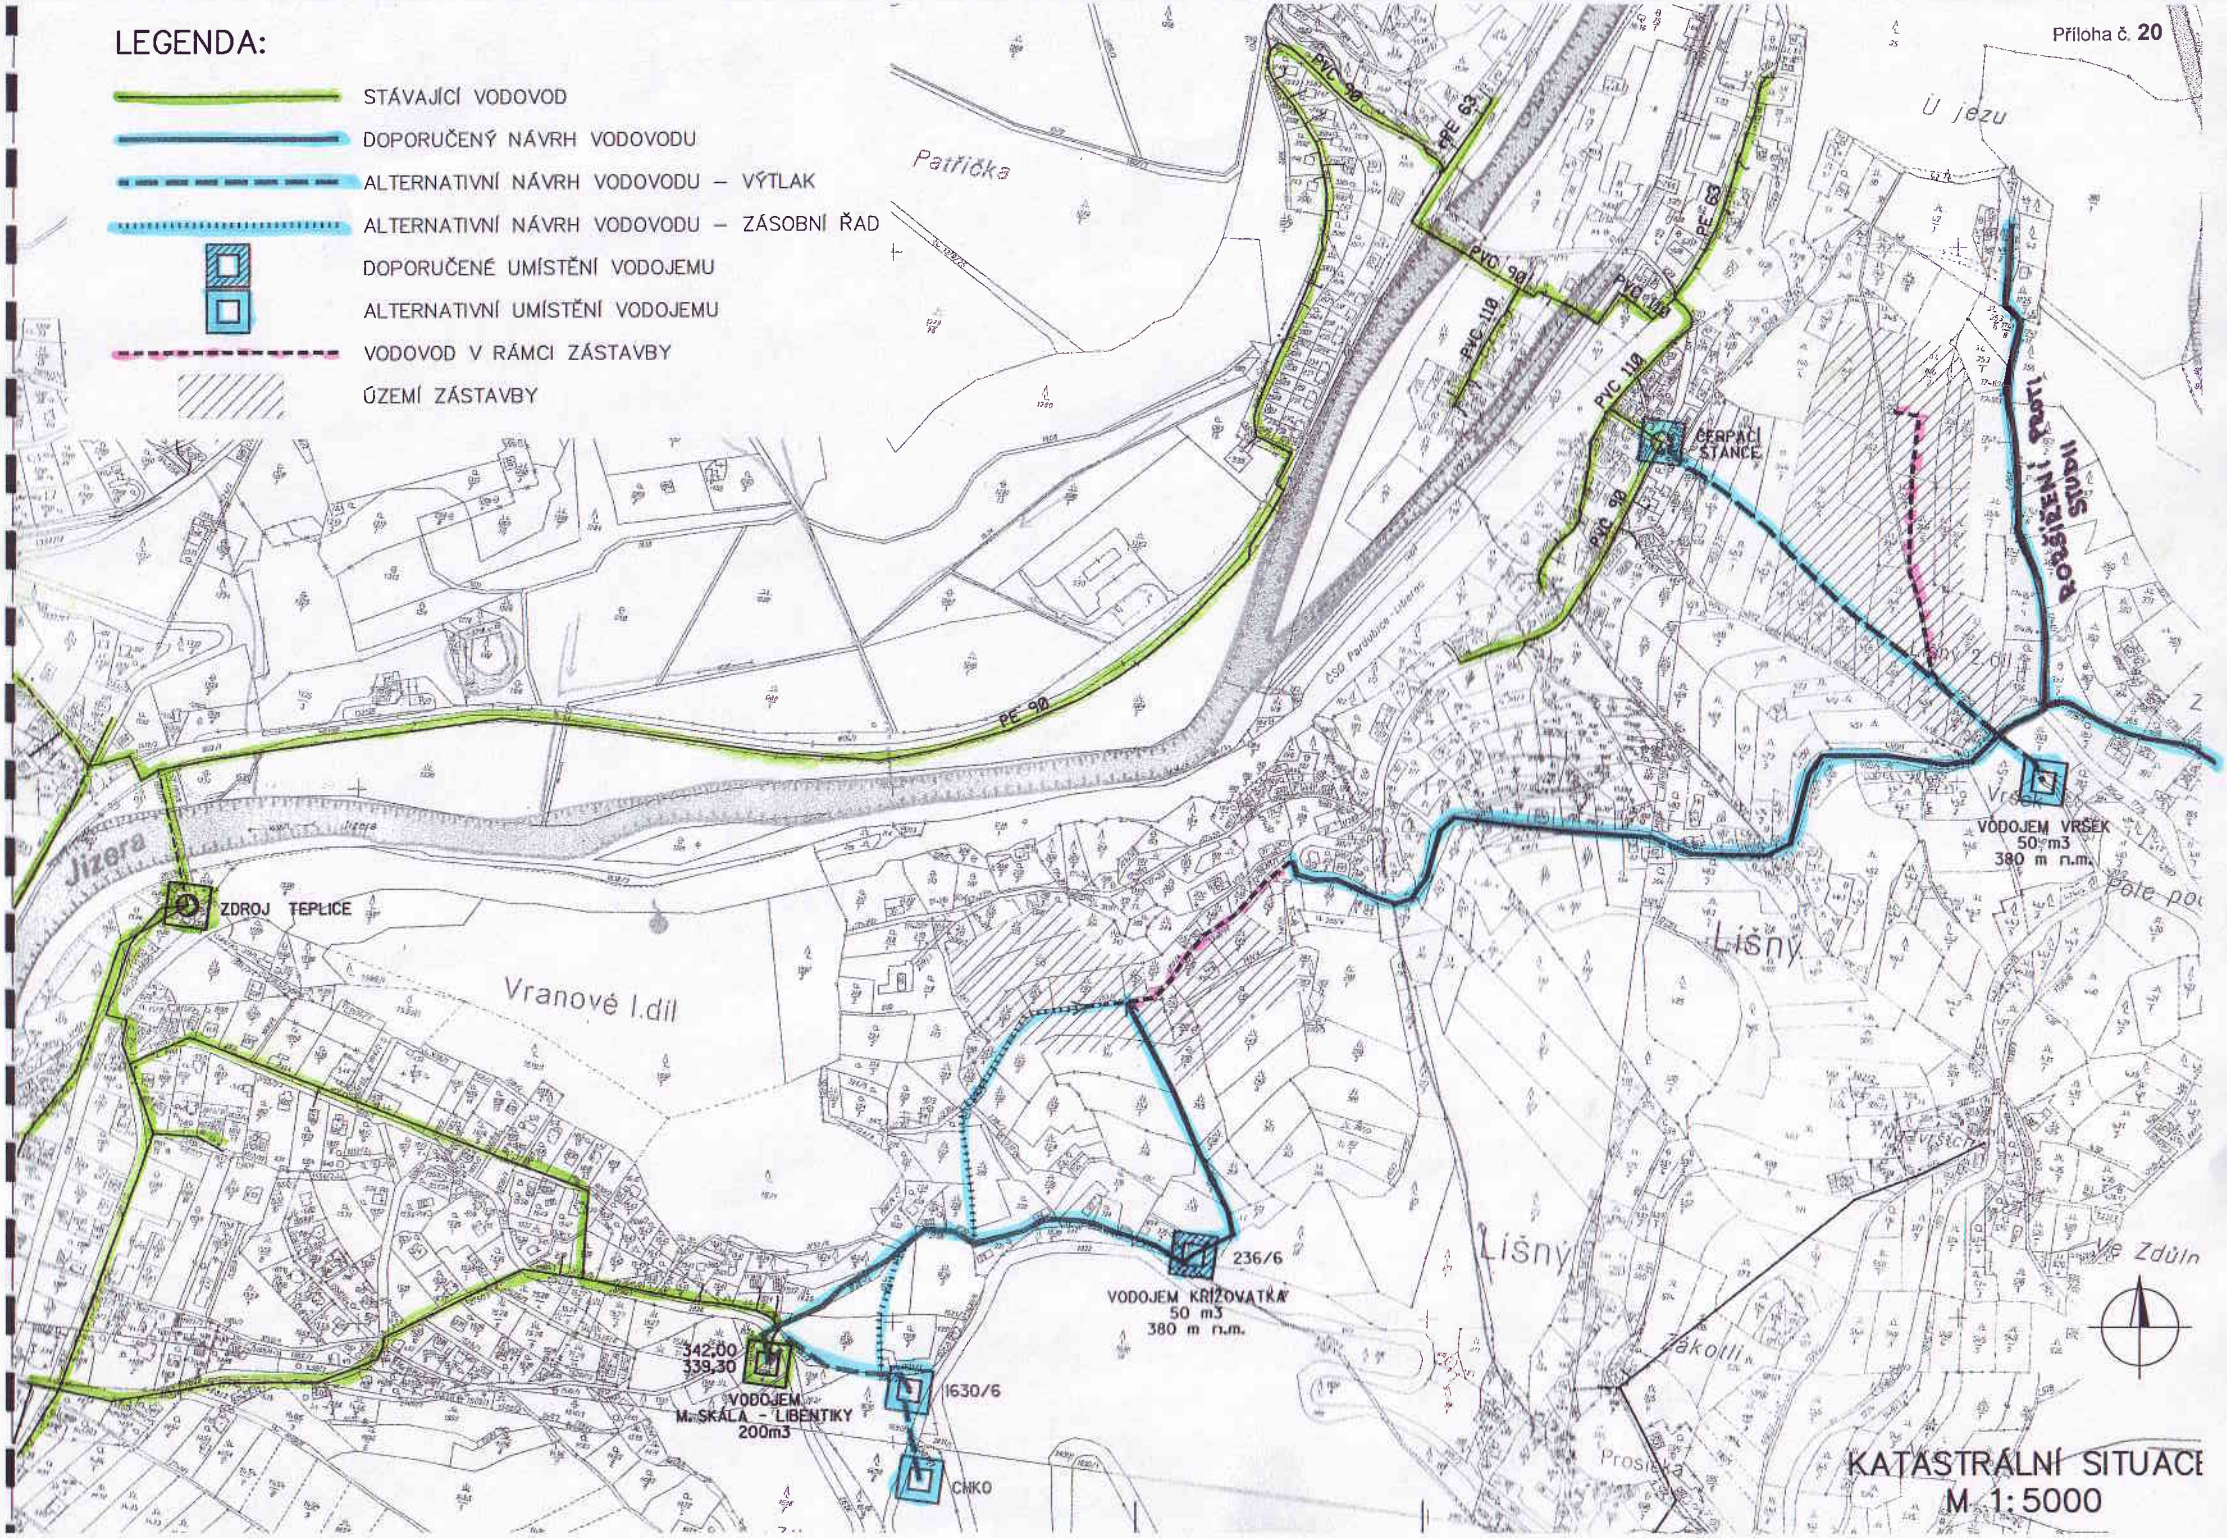
LEGENDA:
STÁVAJÍCÍ VODOVOD
DOPORUČENÝ NÁVRH VODOVODU
ALTERNATIVNÍ NÁVRH VODOVODU – VÝTLAK
ALTERNATIVNÍ NÁVRH VODOVODU – ZÁSOBNÍ ŘAD
DOPORUČENÉ UMÍSTĚNÍ VODOJEMU
ALTERNATIVNÍ UMÍSTĚNÍ VODOJEMU
VODOVOD V RÁMCI ZÁSTAVBY
ÚZEMÍ ZÁSTAVBY
Patřička
U jezu
PVC 90
PE 63
PVC 110
PE 90
ČERPACÍ STANICE
POROŠENÝ VODOVOD
Jizera
ZDROJ TEPLICE
Vranové I.díl
Lišný
VODOJEM VRŠEK
50 m3
380 m n.m.
236/6
VODOJEM KŘIŽOVATKA
50 m3
380 m n.m.
342,00
339,30
VODOJEM
M. SKÁLA - LIBENTICKY
200m3
1630/6
CMKO
Prosieka
Ve Zdůln
KATASTRÁLNÍ SITUACE
M 1:5000