


PRÍLOHA č. 2

4 ROKYTNICE NAD JIZEROU - REKONSTRUKCE VODOVODU THORNÍ KOUT

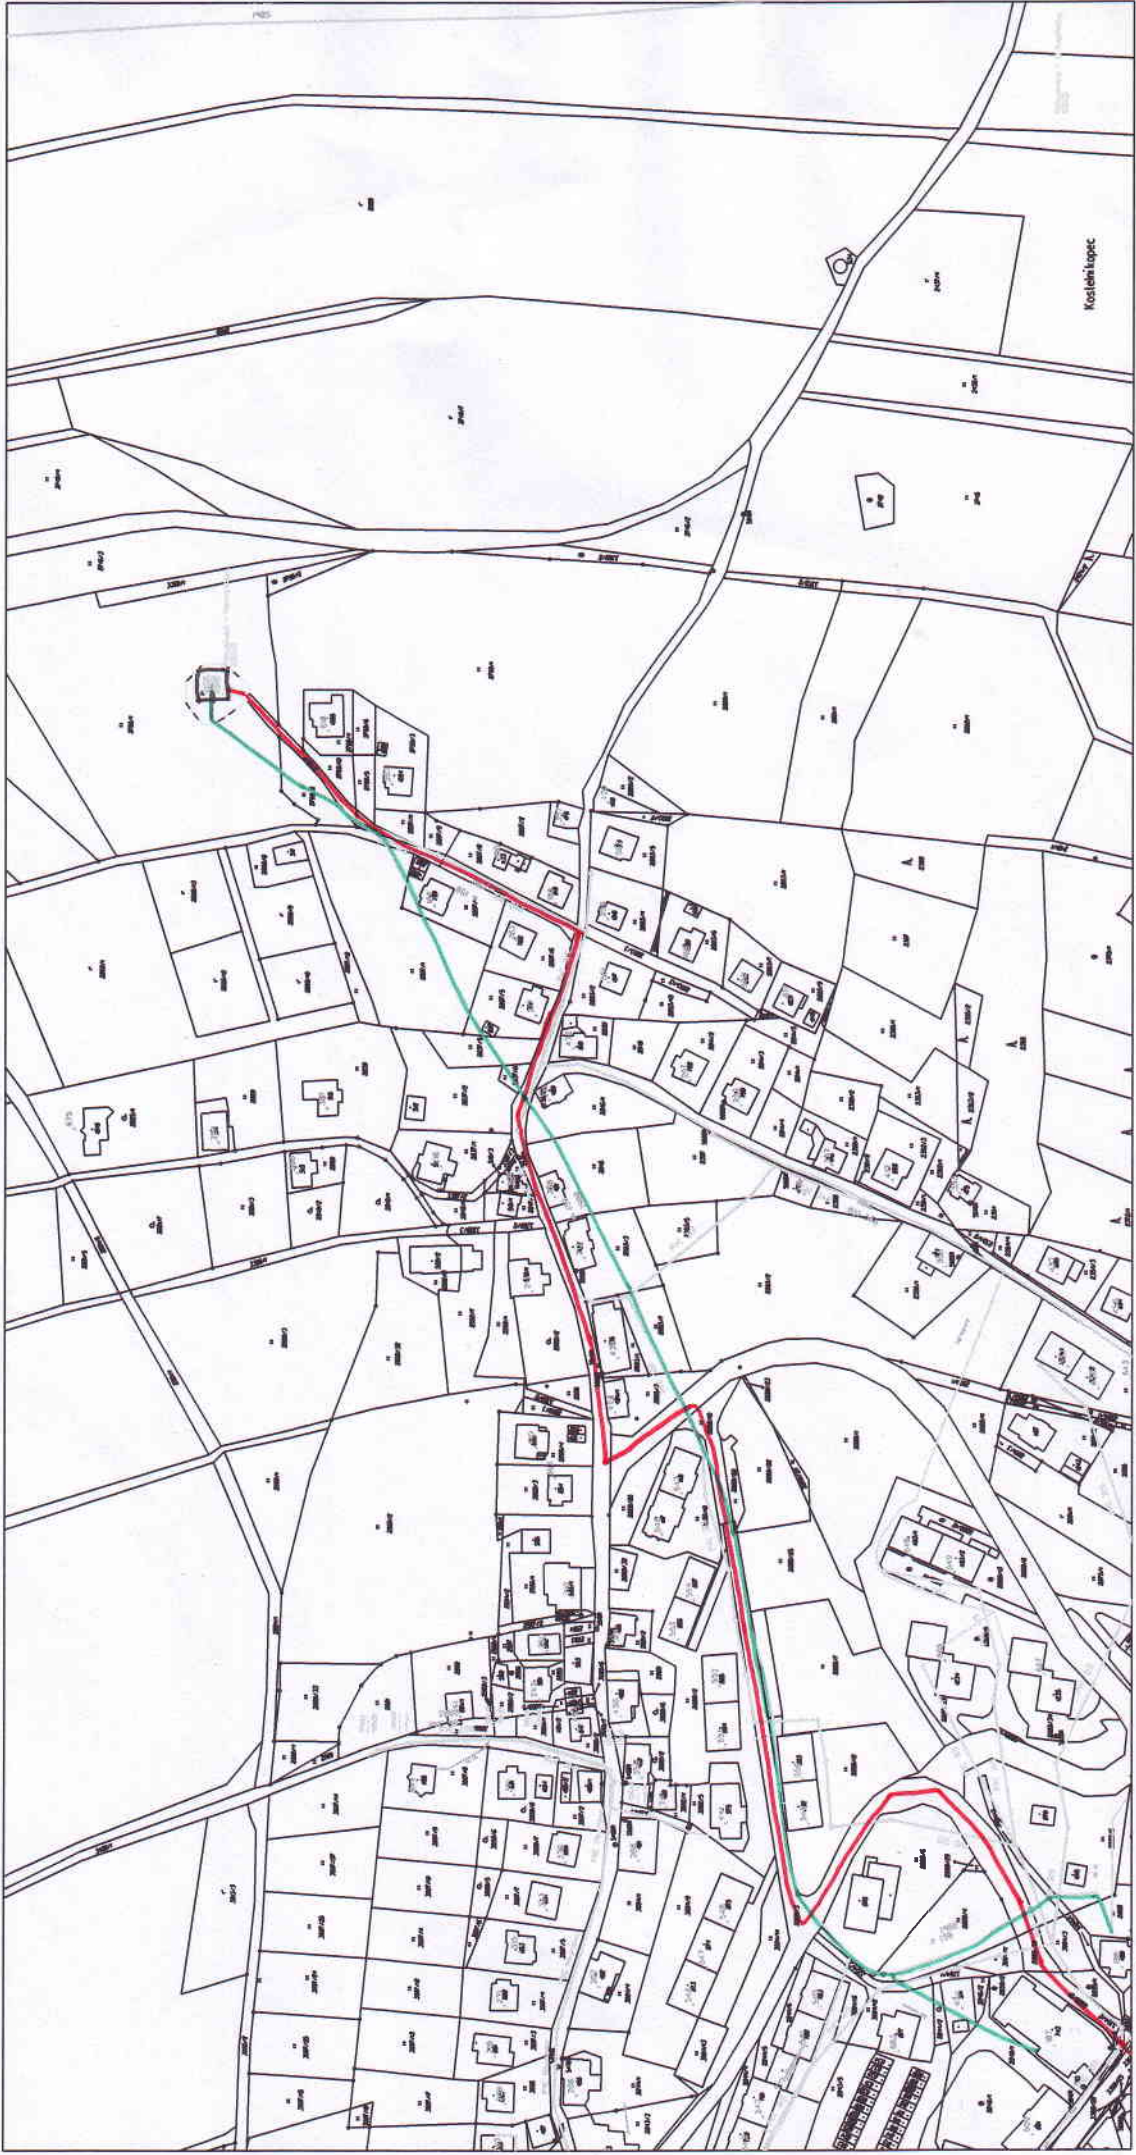

C:\scvk\zarizeni.dgn 25.3.2010 10:59:42

— STÁVAJÍCÍ TRASA VODOVODU

— NOVÁ TRASA VODOVODU (NAVRH)