

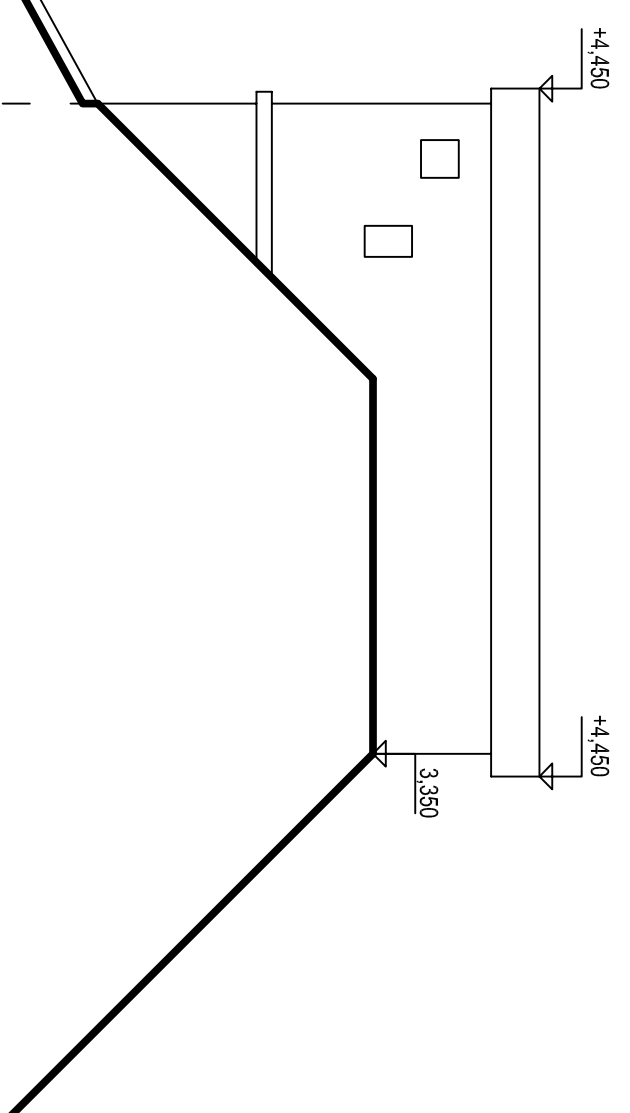


POHLEDY

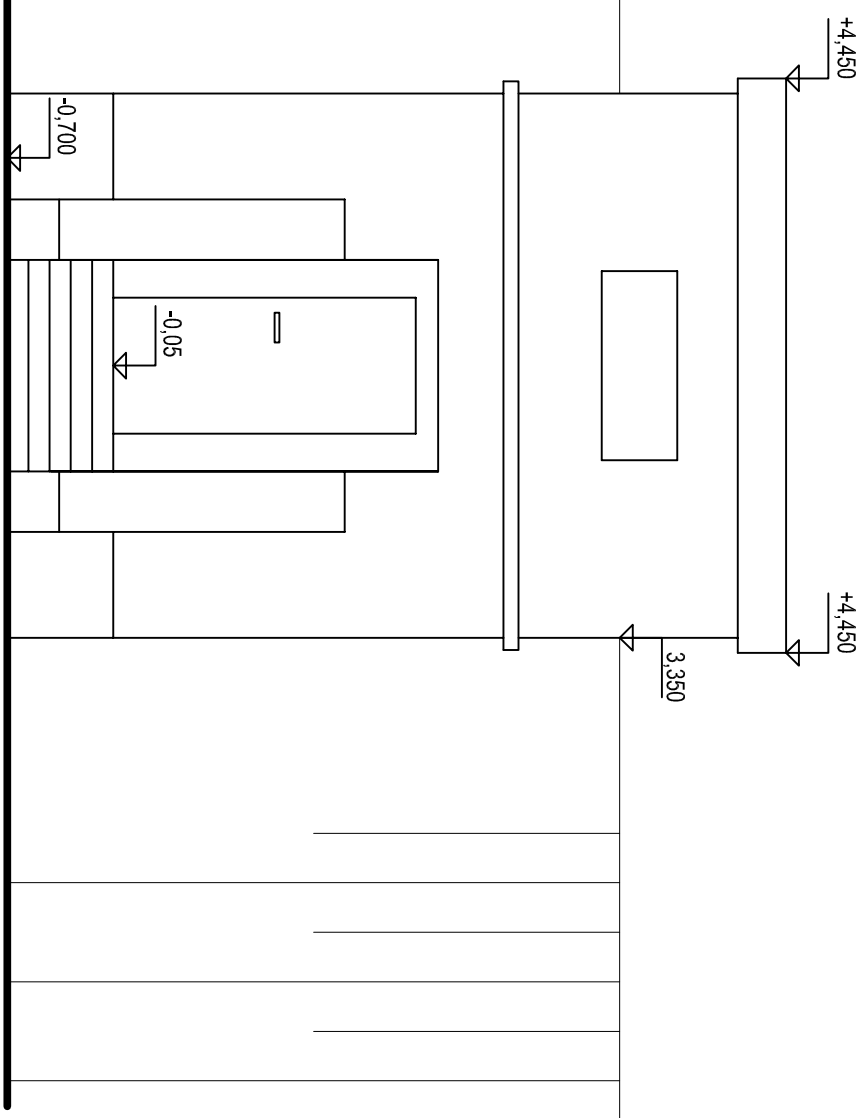

ŘEZ A-A

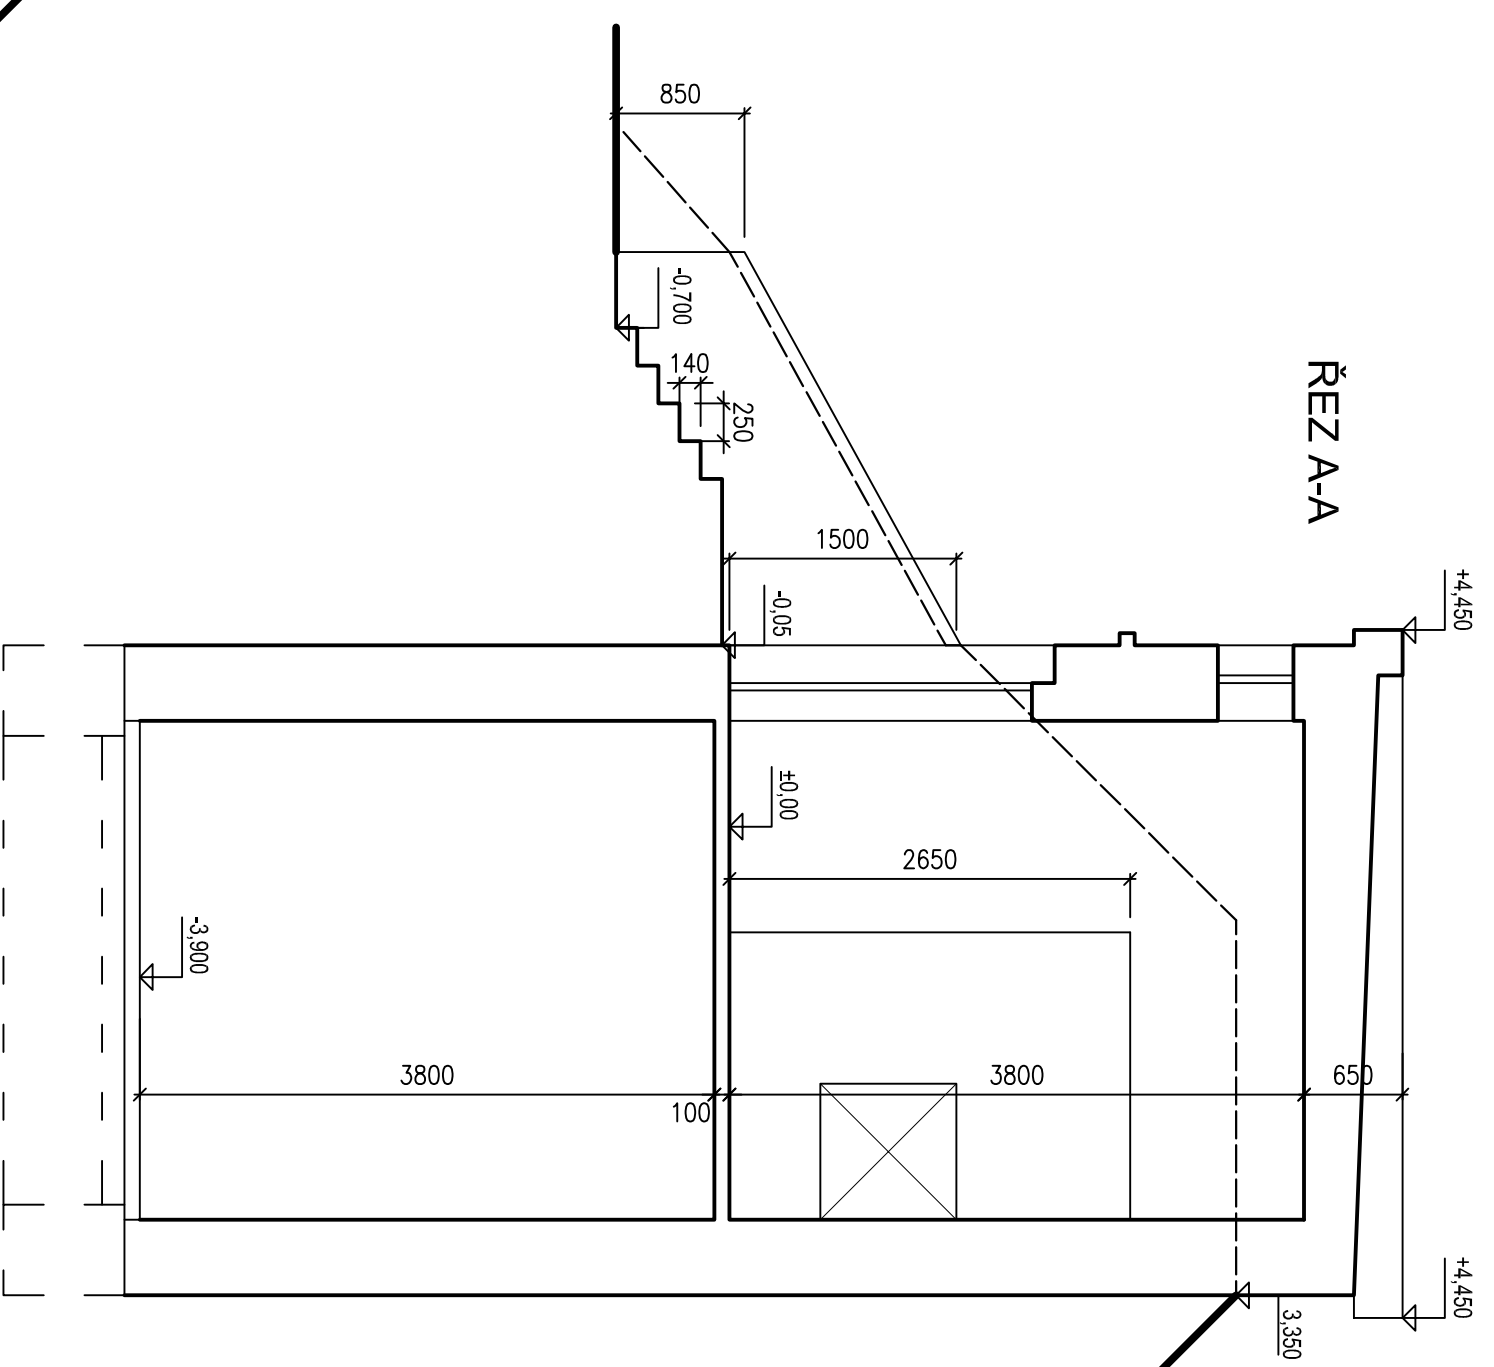

BŘEZEN 2010  
FORMÁT A3  
MĚŘÍTKO 1:50

NÁVRH REKONSTRUKCE  
VODOJEM OHRAZENICE AKUMULACE 2X300