



ŘEZ A-A

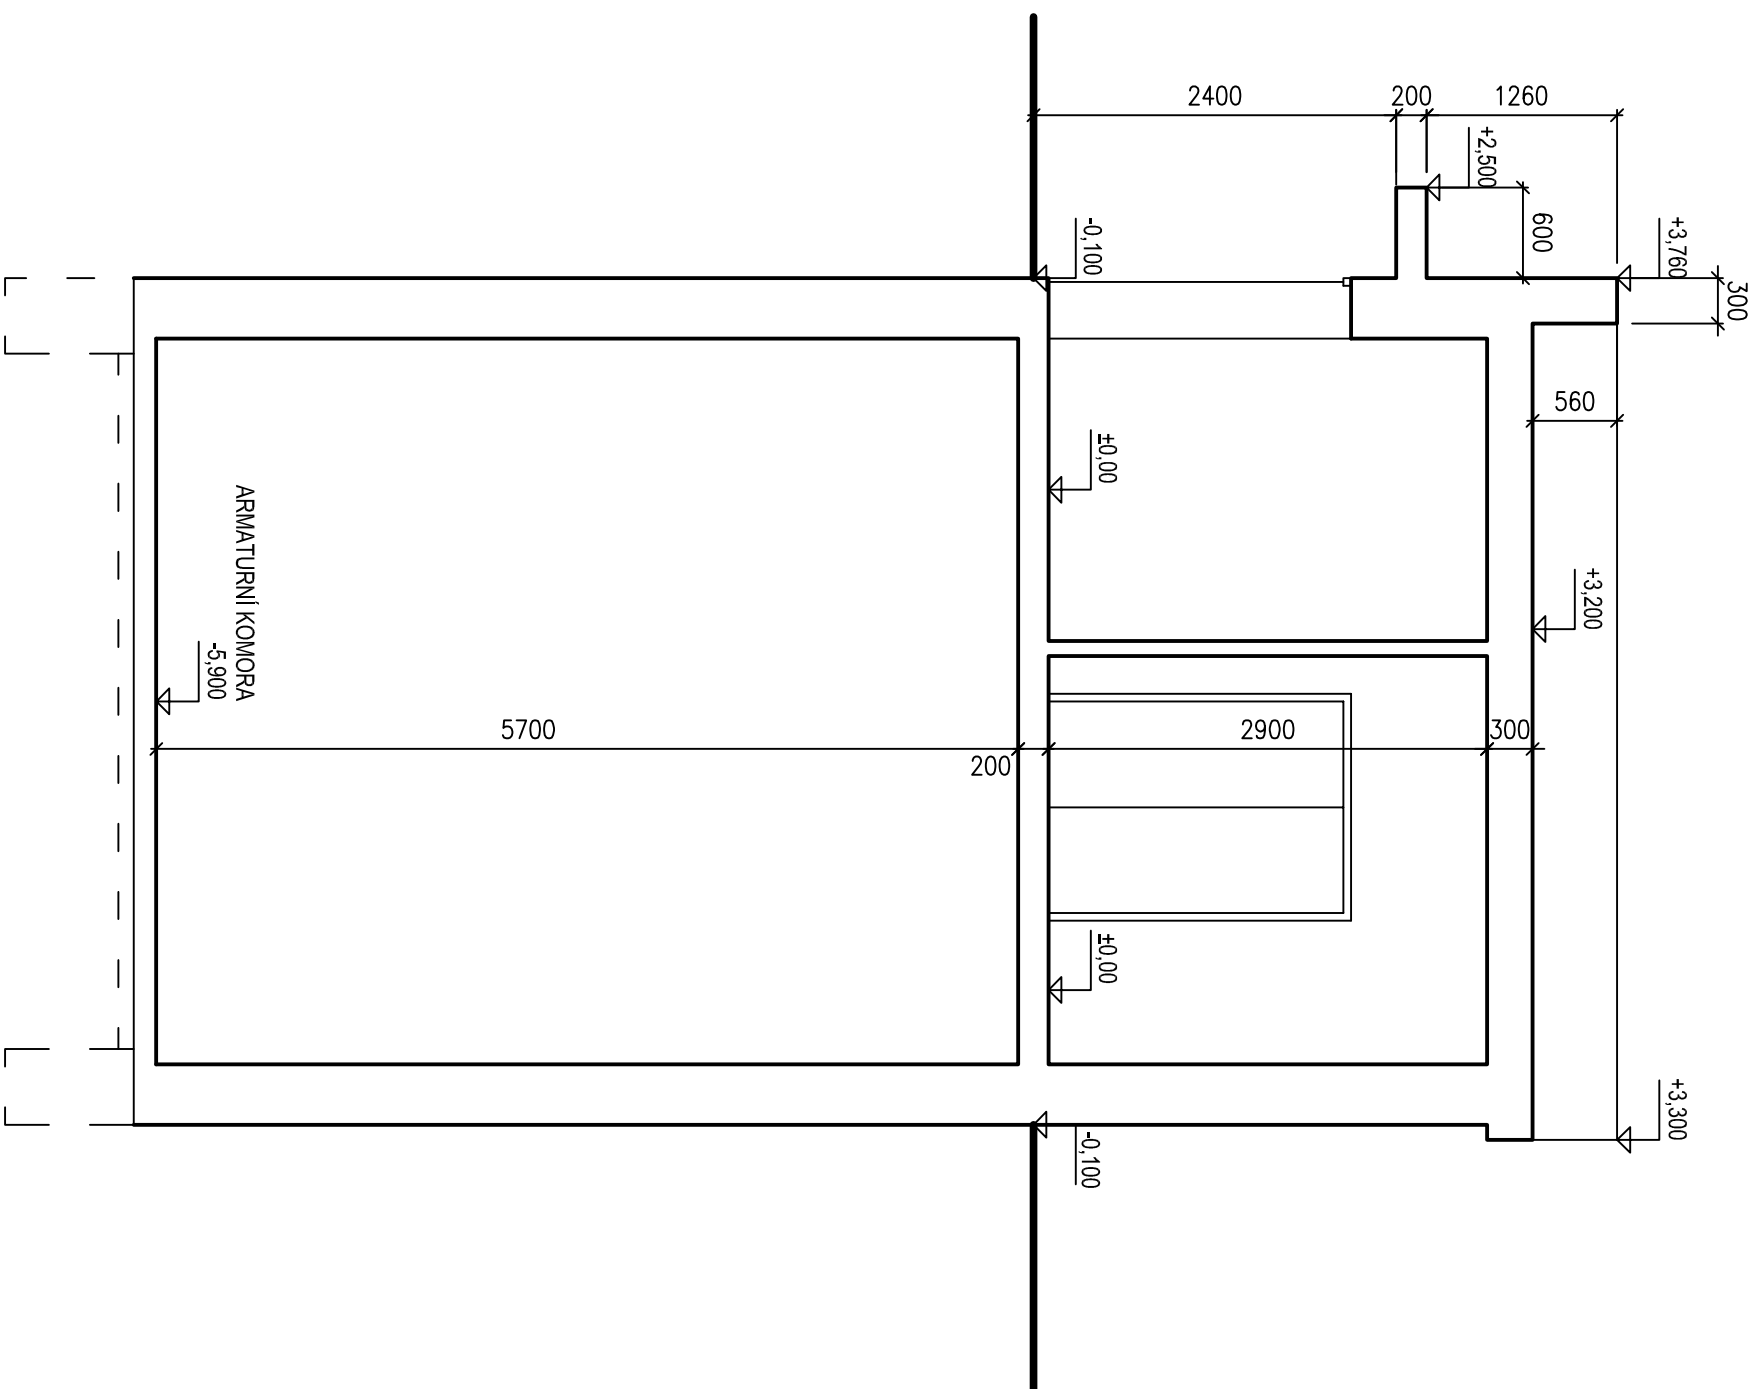

POHLEDY

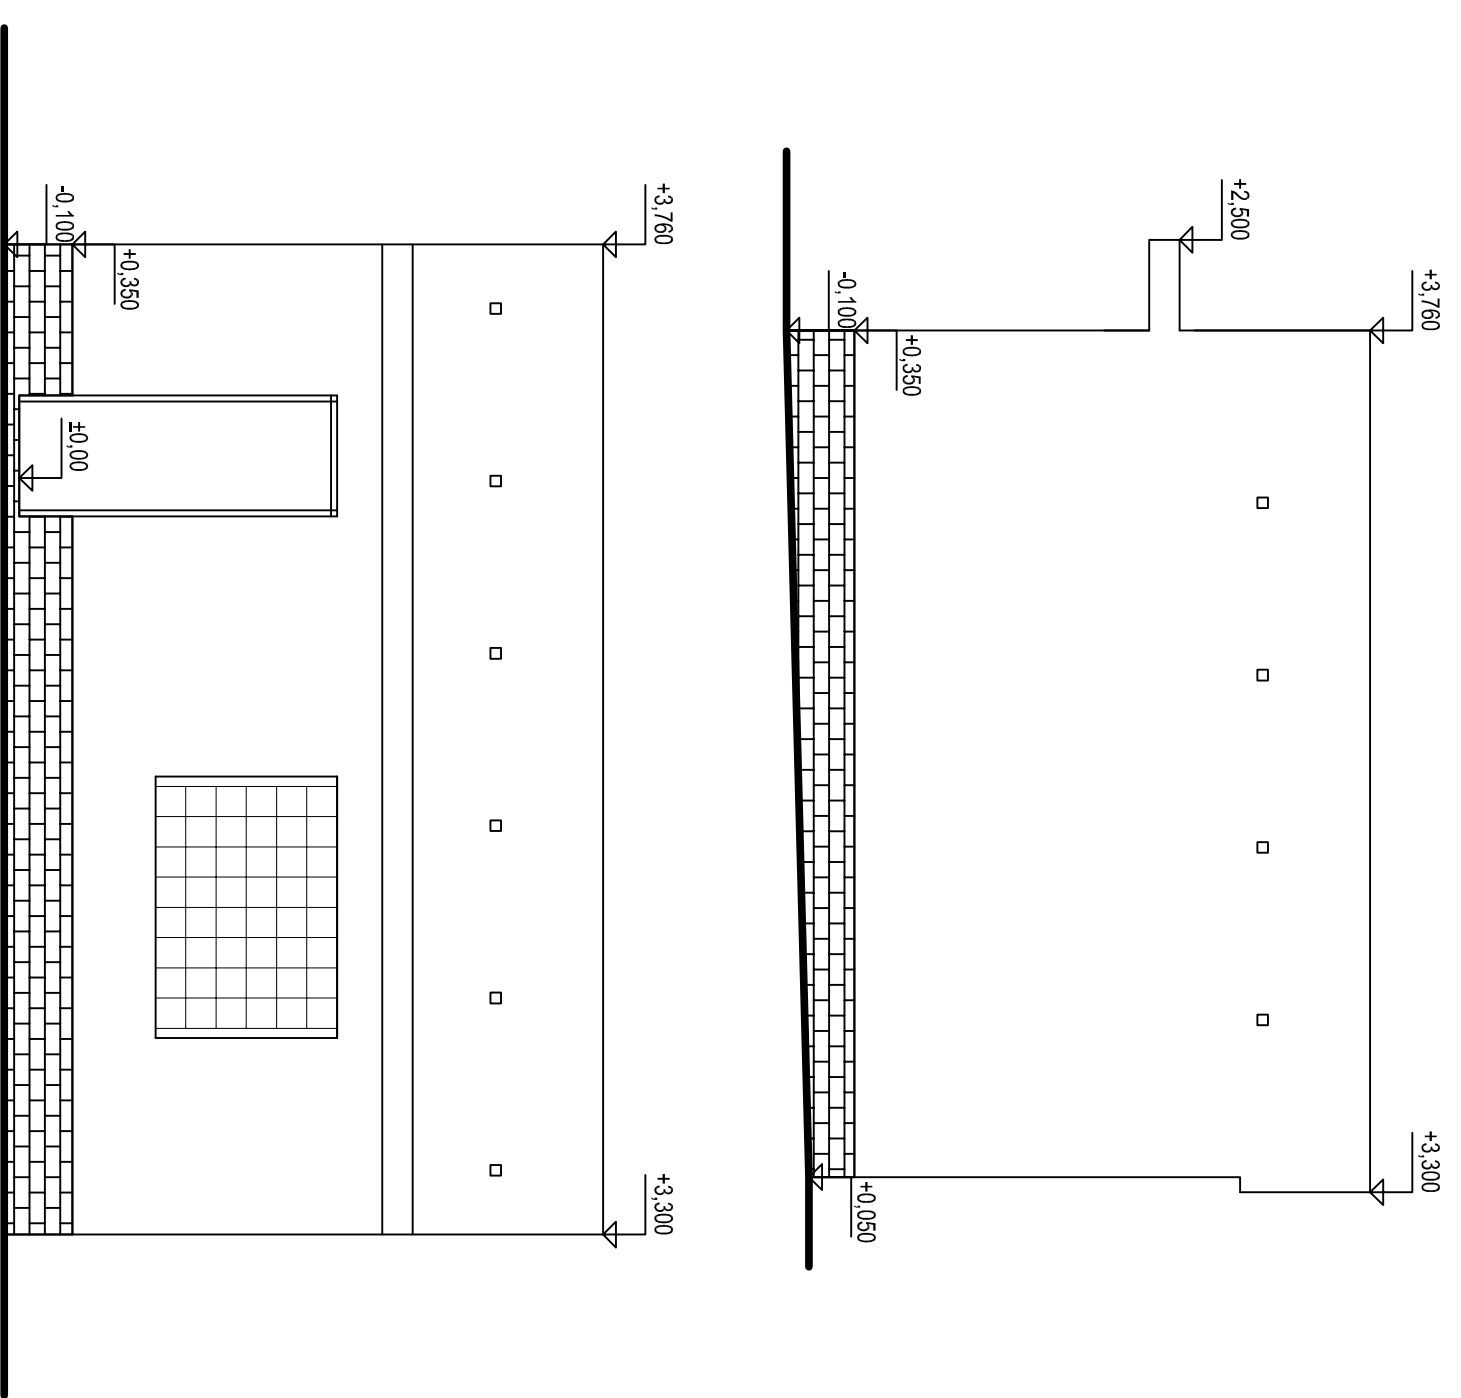

BŘEZEN 2010
FORMÁT A3
MĚŘÍTKO 1:50

NÁVRH REKONSTRUKCE
VDJ OHRAZENICE ARMATURNÍ KOMORA