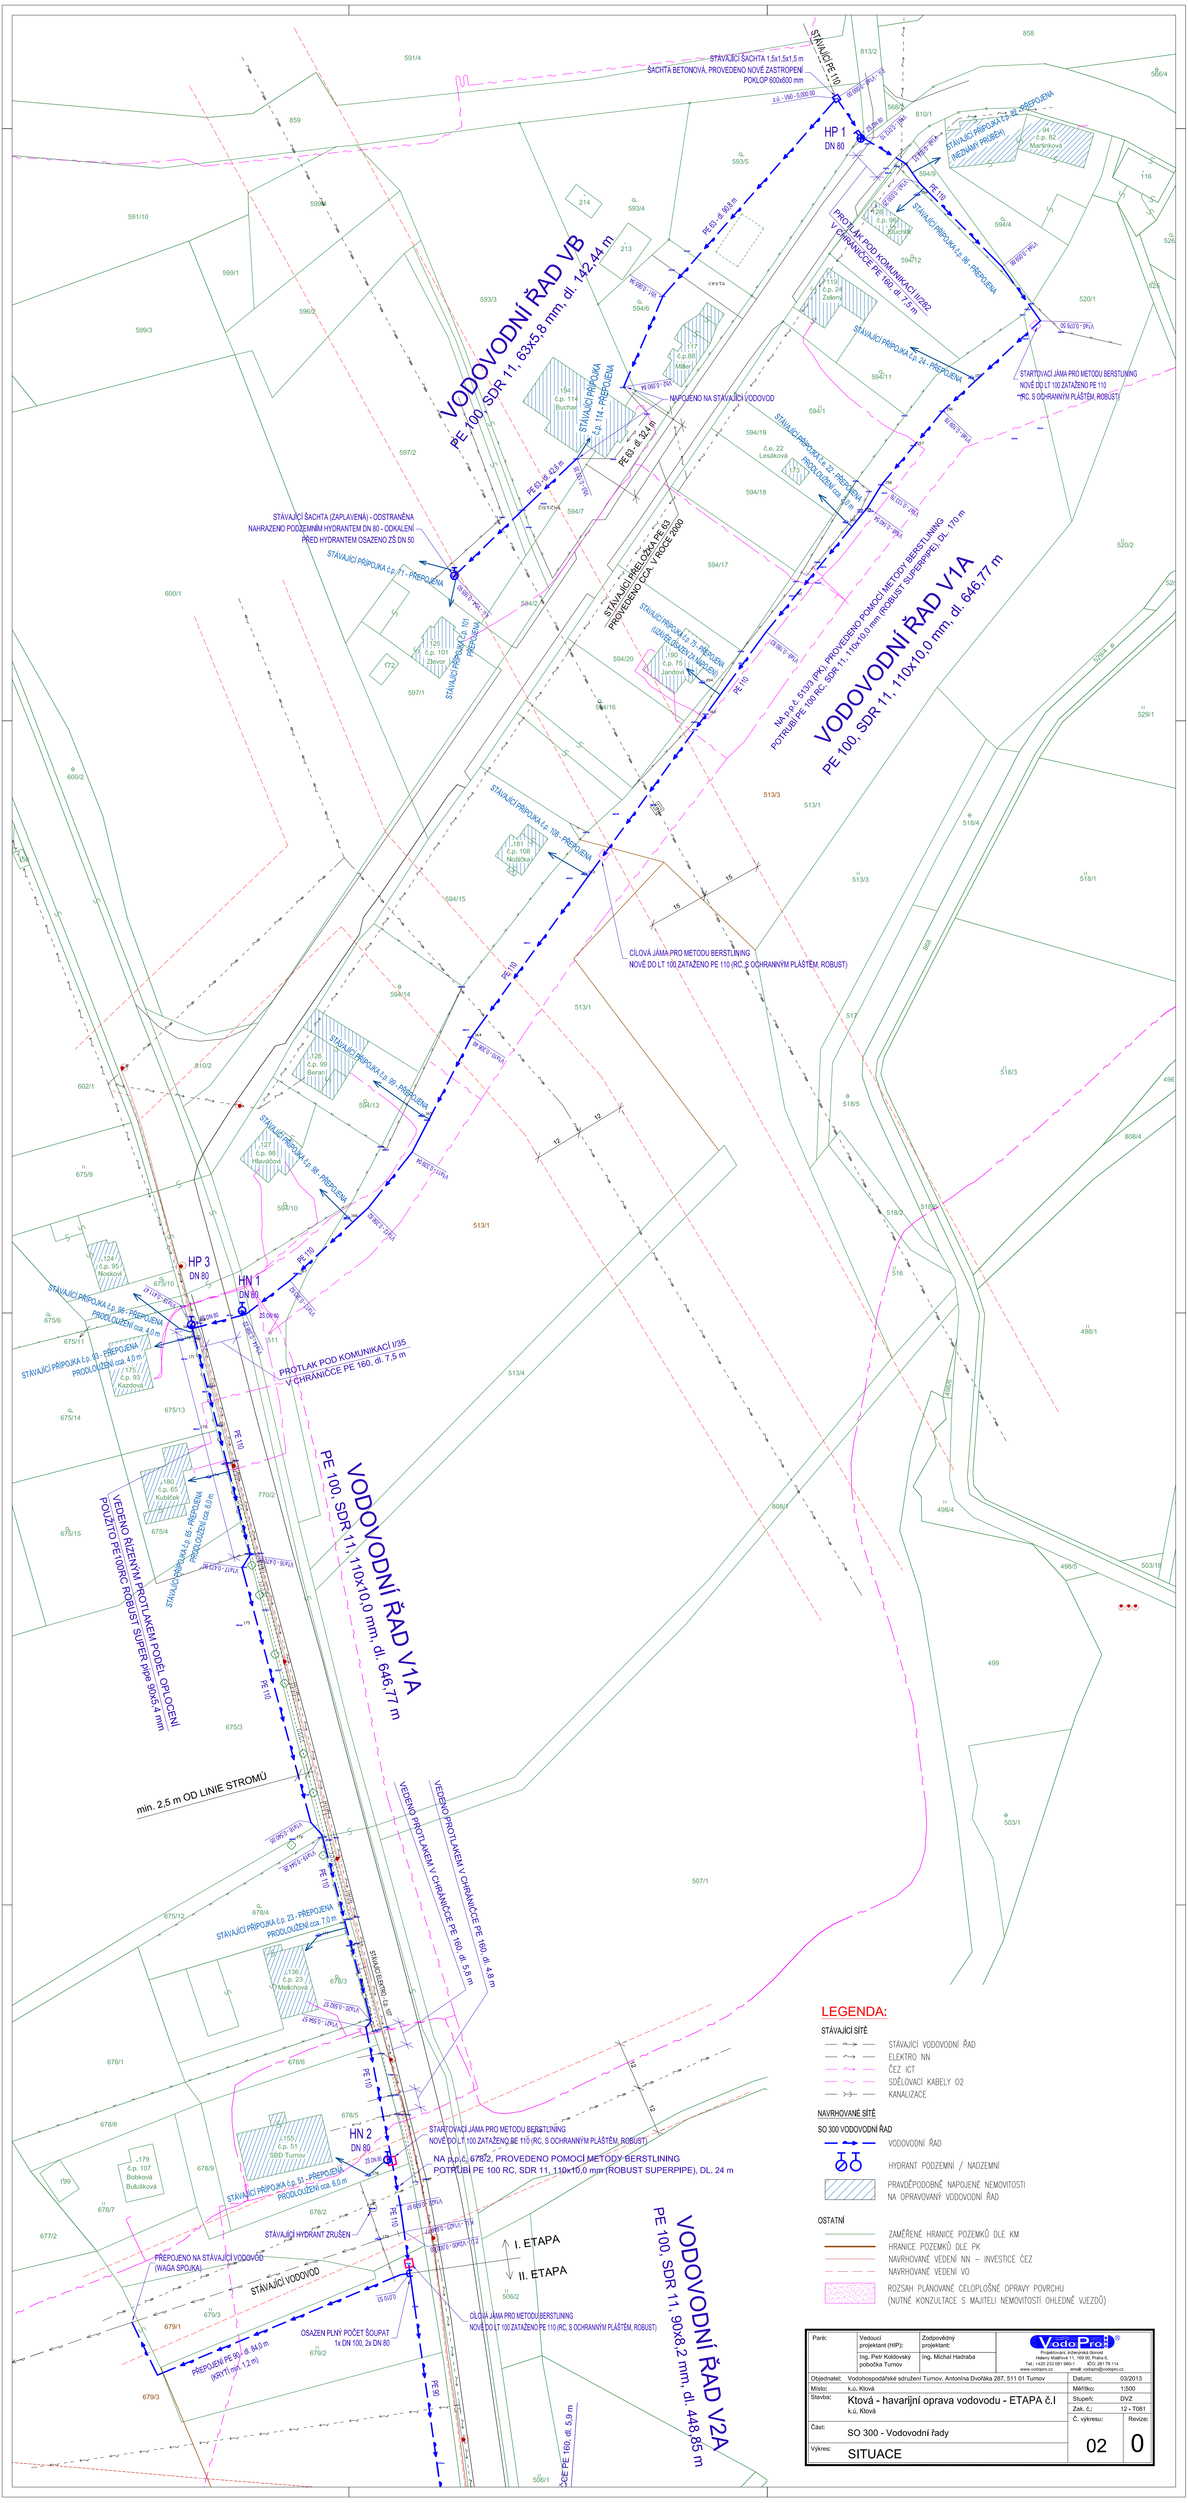
VODOVODNÍ ŘAD VB
PE 100, SDR 11, 63x5,8 mm, dl. 142,44 m
VODOVODNÍ ŘAD V1A
PE 100, SDR 11, 110x10,0 mm, dl. 646,77 m
VODOVODNÍ ŘAD V2A
PE 100, SDR 11, 90x8,2 mm, dl. 448,85 m
HP 1
DN 80
HP 3
DN 80
HN 1
DN 80
HN 2
DN 80
STÁVAJÍCÍ ŠACHTA 1,5x1,5x1,5 m
ŠACHTA BETONOVÁ, PROVEDENO NOVÉ ZASTROPENÍ
POKLOP 600x600 mm
STÁVAJÍCÍ PE 110
STÁVAJÍCÍ PŘÍPOJKA č.p. 52 - PŘEPOJENA
STÁVAJÍCÍ PŘÍPOJKA č.p. 36 - PŘEPOJENA
PROTLAK POD KOMUNIKACÍ II/260
V CHRÁNIČCE PE 160, dl. 7,5 m
STÁVAJÍCÍ PŘÍPOJKA č.p. 24 - PŘEPOJENA
STARTOVACÍ JÁMA PRO METODU BERSTLINING
NOVĚ DO LT 100 ZATAŽENO PE 110
(RC, S OCHRANNÝM PLÁŠTĚM, ROBUST)
NAPOJENO NA STÁVAJÍCÍ VODOVOD
STÁVAJÍCÍ ŠACHTA (ZAPLAVENÁ) - ODSTRANĚNA
NAHRAZENO PODZEMNÍM HYDRANTEM DN 80 - ODKALENÍ
PŘED HYDRANTEM OSAZENO ZŠ DN 50
STÁVAJÍCÍ PŘÍPOJKA č.p. 51 - PŘEPOJENA
STÁVAJÍCÍ PŘÍPOJKA č.p. 101 - PŘEPOJENA
STÁVAJÍCÍ PŘÍPOJKA č.p. 75 - PŘEPOJENA
(UZAVŘENO DO ZÁ HAVÁRIE)
NA p.p.č. 6203 (PK), PROVEDENO POMOCÍ METODY BERSTLINING
POTRUBÍ PE 100 RC, SDR 11, 110x10,0 mm (ROBUST SUPERPIPE), DL. 170 m
CÍLOVÁ JÁMA PRO METODU BERSTLINING
NOVĚ DO LT 100 ZATAŽENO PE 110 (RC, S OCHRANNÝM PLÁŠTĚM, ROBUST)
STÁVAJÍCÍ PŘÍPOJKA č.p. 108 - PŘEPOJENA
STÁVAJÍCÍ PŘÍPOJKA č.p. 96 - PŘEPOJENA
STÁVAJÍCÍ PŘÍPOJKA č.p. 93 - PŘEPOJENA
PROTLAK POD KOMUNIKACÍ II/35
V CHRÁNIČCE PE 160, dl. 7,5 m
VEDENO AŽENÝM PROTLAKEM PODĚ OPLOCENÍ
POUŽITO PE100RC ROBUST SUPER PIPE 90x5,4 mm
min. 2,5 m OD LINIE STROMŮ
VEDENO PROTLAKEM V CHRÁNIČCE PE 160, dl. 4,8 m
VEDENO PROTLAKEM V CHRÁNIČCE PE 160, dl. 5,9 m
STÁVAJÍCÍ PŘÍPOJKA č.p. 23 - PŘEPOJENA
PRODLOUŽENÍ cca. 1,0 m
STÁVAJÍCÍ PŘÍPOJKA č.p. 51 - PŘEPOJENA
PRODLOUŽENÍ cca. 8,0 m
STARTOVACÍ JÁMA PRO METODU BERSTLINING
NOVĚ DO LT 100 ZATAŽENO PE 110 (RC, S OCHRANNÝM PLÁŠTĚM, ROBUST)
NA p.p.č. 6702, PROVEDENO POMOCÍ METODY BERSTLINING
POTRUBÍ PE 100 RC, SDR 11, 110x10,0 mm (ROBUST SUPERPIPE), DL. 24 m
STÁVAJÍCÍ HYDRANT ZRUŠEN
PŘEPOJENO NA STÁVAJÍCÍ VODOVOD
(WAGA SPOJKA)
STÁVAJÍCÍ VODOVOD
OSAZEN PLNÝ POČET ŠOUPAT
1x DN 100, 2x DN 80
PŘEPOJENÍ PE-BJ dl. 84,0 m
(KRYTÍ cca. 1,2 m)
CÍLOVÁ JÁMA PRO METODU BERSTLINING
NOVĚ DO LT 100 ZATAŽENO PE 110 (RC, S OCHRANNÝM PLÁŠTĚM, ROBUST)
I. ETAPA
II. ETAPA
LEGENDA:
STÁVAJÍCÍ SÍTĚ
STÁVAJÍCÍ VODOVODNÍ ŘAD
ELEKTRO NN
ČEZ ICT
SDĚLOVACÍ KABELY O2
KANALIZACE
NAVRHOVANÉ SÍTĚ
SO 300 VODOVODNÍ ŘAD
VODOVODNÍ ŘAD
HYDRANT PODZEMNÍ / NADZEMNÍ
PRAVDĚPODOBNĚ NAPOJENÉ NEMOVITOSTI
NA OPRAVOVANÝ VODOVODNÍ ŘAD
OSTATNÍ
ZAMĚŘENÉ HRANICE POZEMKŮ DLE KM
HRANICE POZEMKŮ DLE PK
NAVRHOVANÉ VEDENÍ NN – INVESTICE ČEZ
NAVRHOVANÉ VEDENÍ VO
ROZSAH PLÁNOVANÉ CELOPLOŠNÉ OPRAVY POVRCHU
(NUTNÉ KONZULTACE S MAJITELI NEMOVITOSTÍ OHLEDNĚ VJEZDŮ)
Panč:
Vedoucí projektant (HIP): Ing. Petr Kučerovský pobočka Turnov
Zodpovědný projektant: Ing. Michal Hadraba
VodoPro
Projekční a inženýrská firma
Valdovy Vodičkové 11, 160 00 Praha 6
Tel.: +420 581 691 111, Fax: +420 281 19 114
www.vodopro.cz e-mail: vodopro@vodopro.cz
Objednatel: Vodohospodářské sdružení Turnov, Antonína Dvořáka 287, 511 01 Turnov
Datum: 03/2013
Místo: k.ú. Klová
Měřítko: 1:500
Stavba: Ktová - havarijní oprava vodovodu - ETAPA č.I
k.ú. Klová
Stupeň: DVZ
Zak. č.: 12 - T081
Část: SO 300 - Vodovodní řady
Výkres: SITUACE
Č. výkresu: 02
Revize: 0