


PŘÍLOHA 2.1

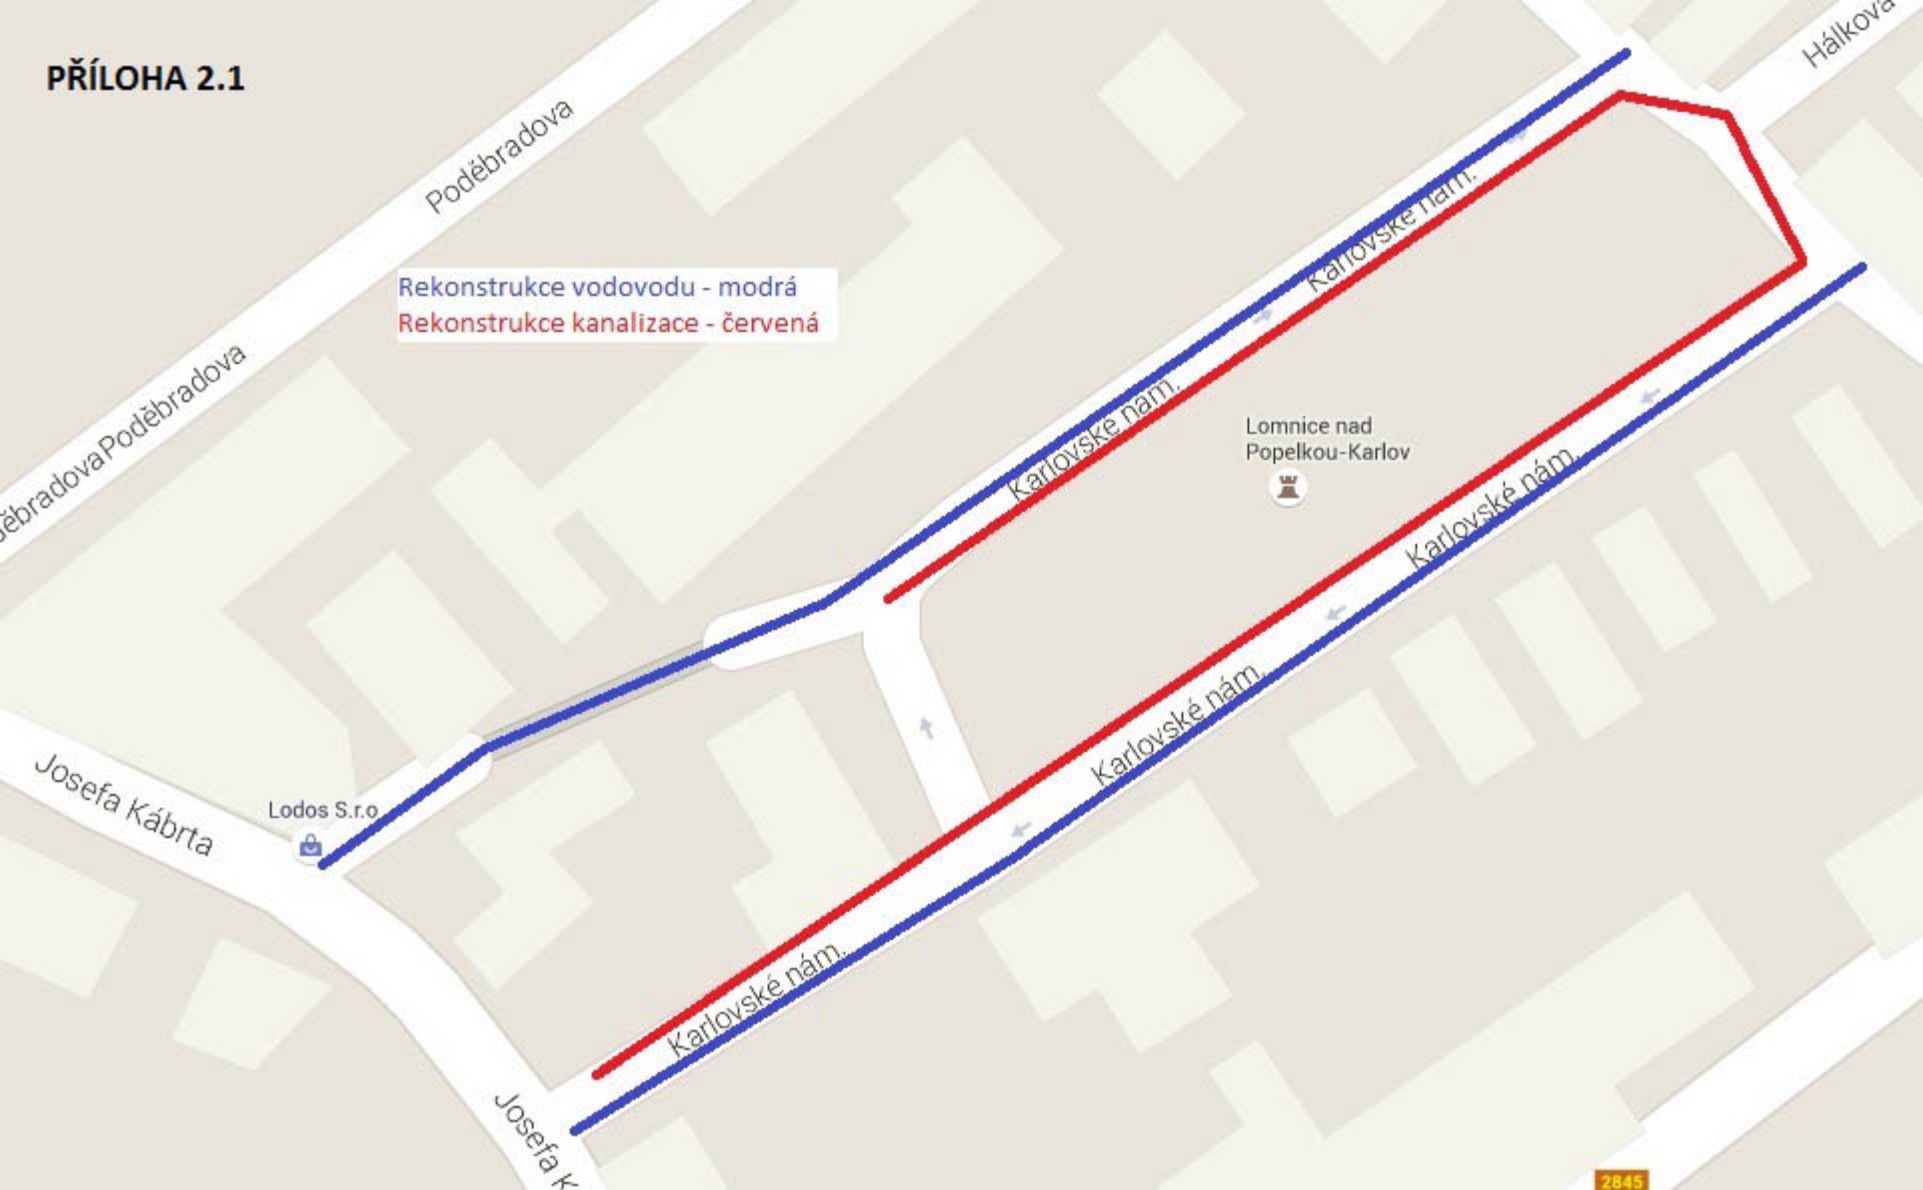

Rekonstrukce vodovodu - modrá
Rekonstrukce kanalizace - červená

Lomnice nad
Popelkou-Karlov

Lodos S.r.o.