SO 01 – Oprava kanalizace
Situace kanalizace, M 1:500

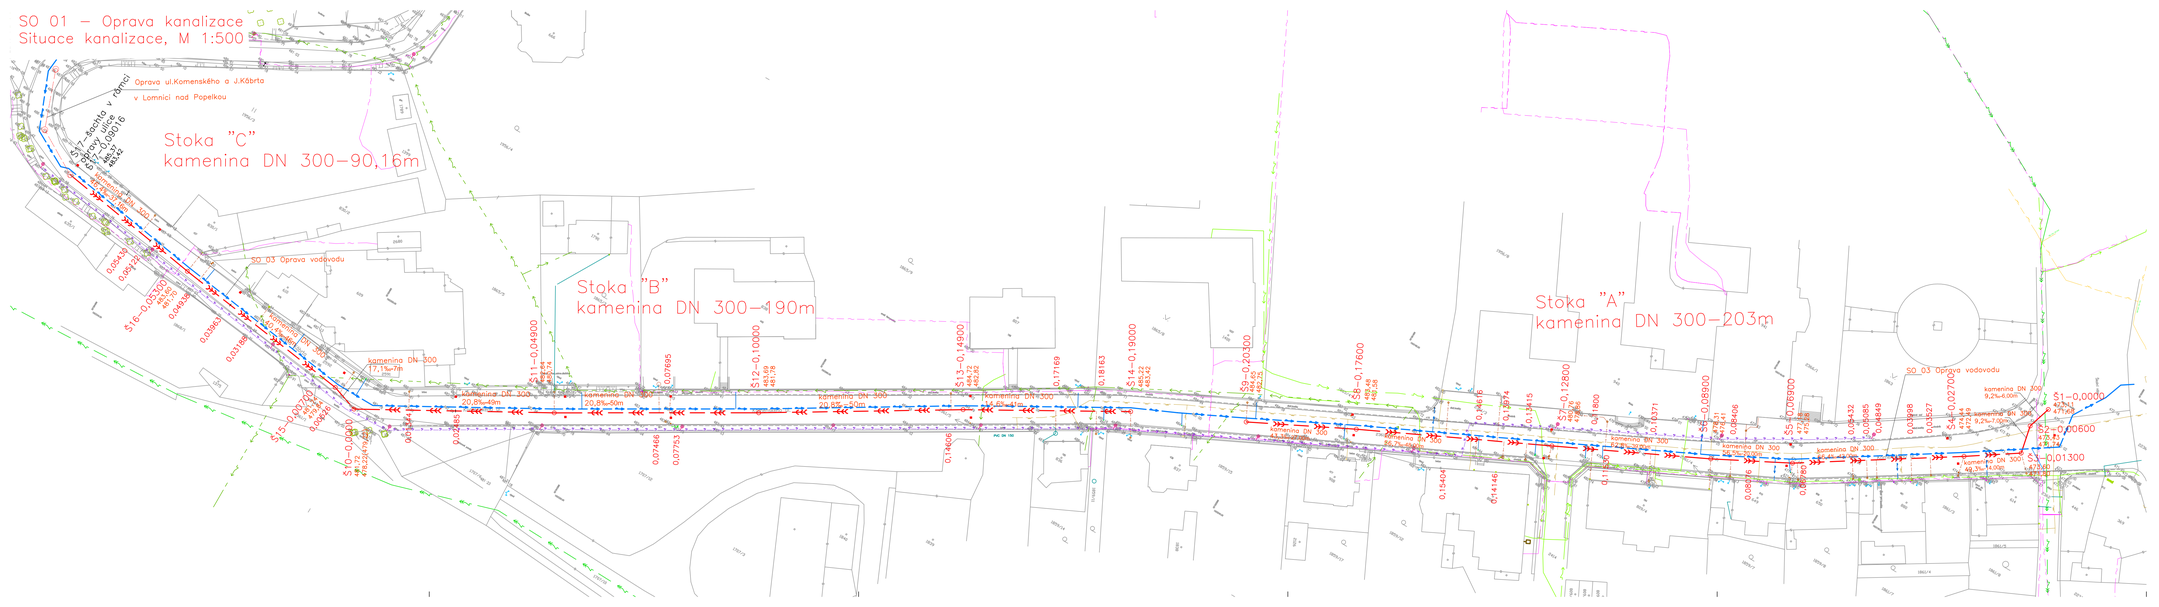


Navrhované sítě:

- SO 01 - kanalizace
- SO 02 - kanalizační přípojky vč.revizní šachty DN 400
- SO 03 - vodovod
- SO 03 - přepojení přípojek

Stávající sítě:

- stávající vodovod
- stávající kanalizace
- STL plynovod
- nn podzemní vedení
- nn nadzemní vedení
- vn podzemní vedení
- sdělovací kabel O2
- veřejné osvětlení

Poznámka :
Podzemní a nadzemní vedení jsou zakreslena pouze informativně.
Před započetím zemních prací je nutné jejich přesné vytýčení od správců, včetně přípojek k nemovitostem !

Výškový systém: Balt po vyrovnání

| | | |
|---|---|---|
| Zodpovědný projektant | Vypracoval | Technická kontrola |
| Ing.Lubor Dítě | Petr Dvořáček, DiS. | Jiří Myslík, DiS. |
| Kraj: Liberecký | Obec: Lomnice nad Popelkou | |

Investor: VHS Turnov, Antonína Dvořáka 287, 511 01 Turnov

MULTIAQUA s.r.o.
VÝVOZNOVA 1343
500 02 HRADEC KRÁLOVÉ
multiaqua
IČO: 60113111 TEL.+420 498 500 227
DIČ: CZ60113111 FAX +420 498 500 320

| | |
|---|---|
| Lomnice nad Popelkou<br>oprava vodovodu a kanalizace Komenského ulice<br>SO 01–Oprava kanalizace | Stupeň: DPS<br>Datum: duben 2014<br>Zakázkové číslo: M14/005<br>Formát: 6xA4 |
| Příloha: Situace kanalizace | Měřítko: 1:500<br>Číslo přílohy: D.1.01.1.b.02 |

Předložená dokumentace je duševním vlastnictvím firmy Multiaqua s.r.o., Hradec Králové