




# PŘÍLOHA Č. 2

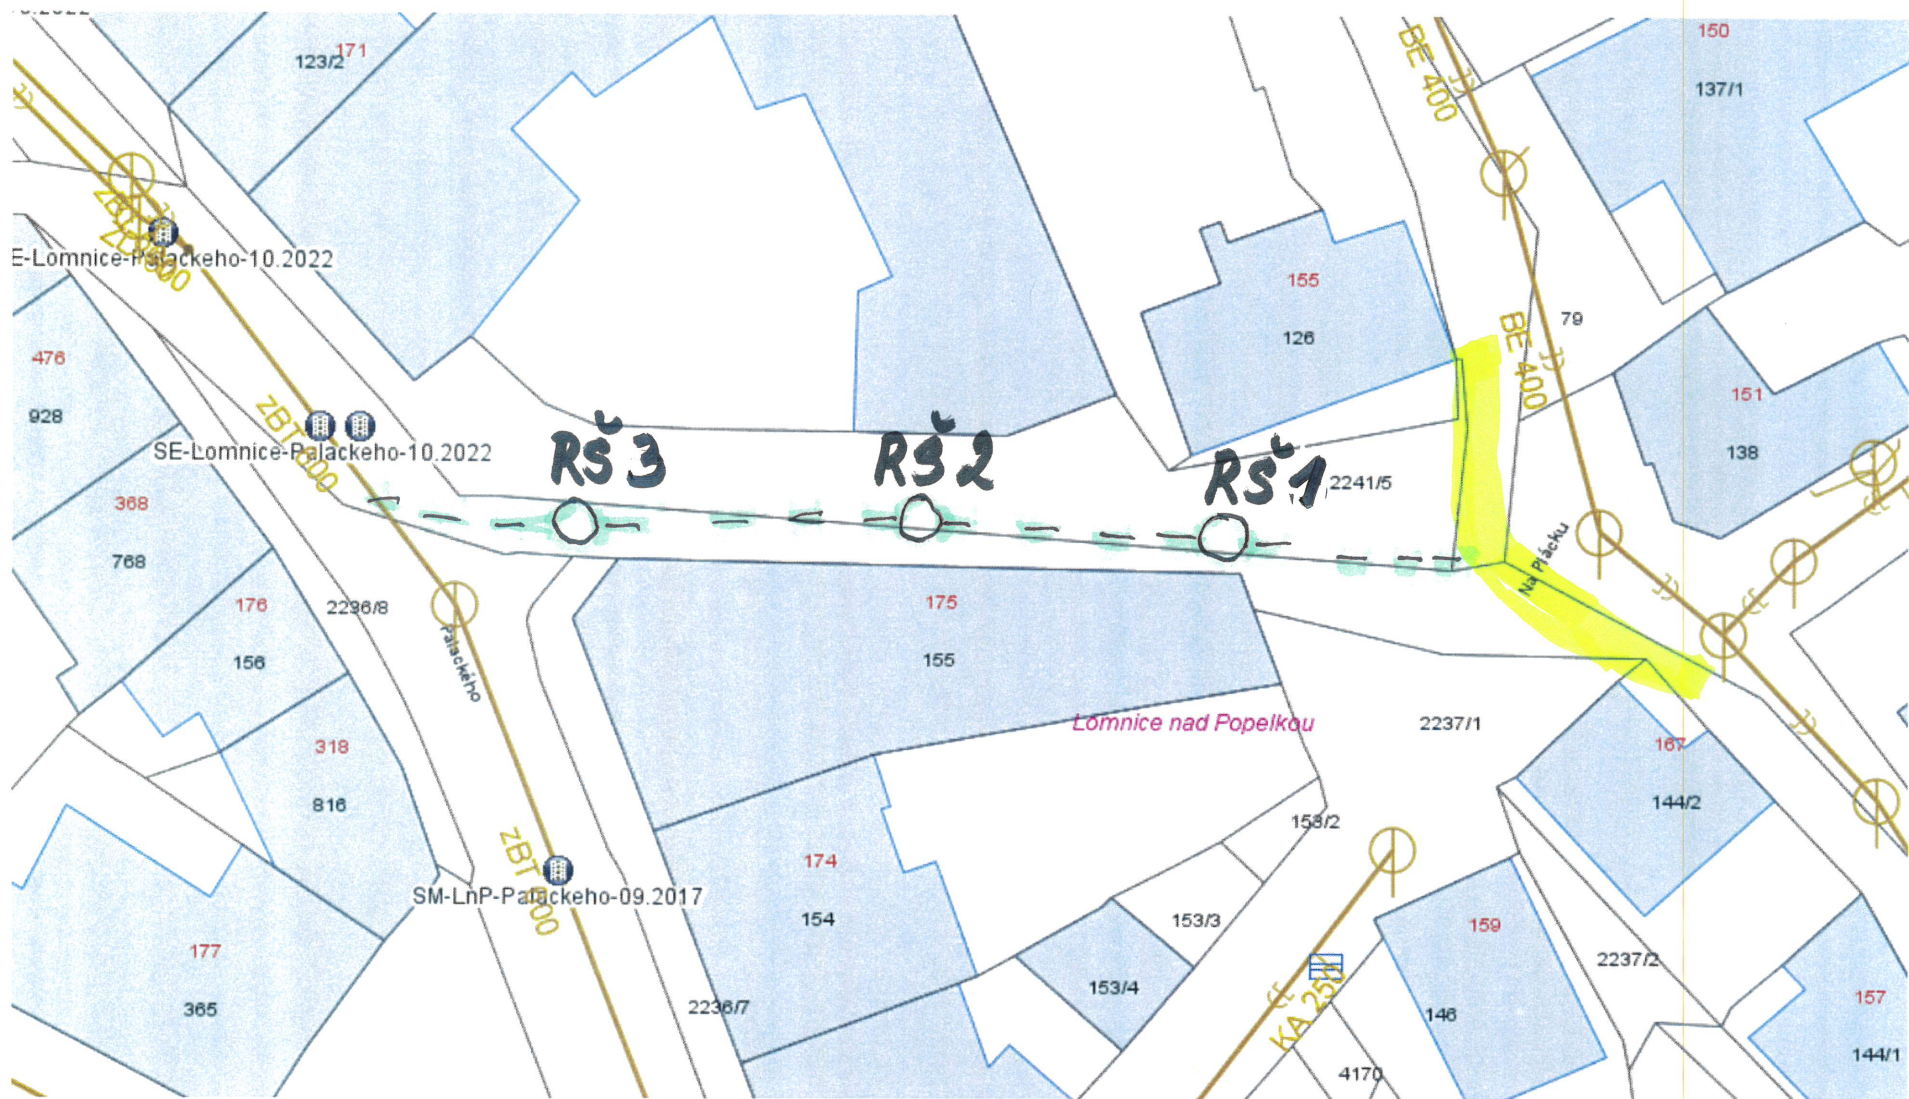

 ŽATRUBNĚNÝ POTOK 24 M  
 ODLEHČOVACÍ TRATĚ 55 M

1) KATRUBNĚNA, VODOTEČ 24M  
2) ODLEHČOVACÍ TRATĚ 55M

