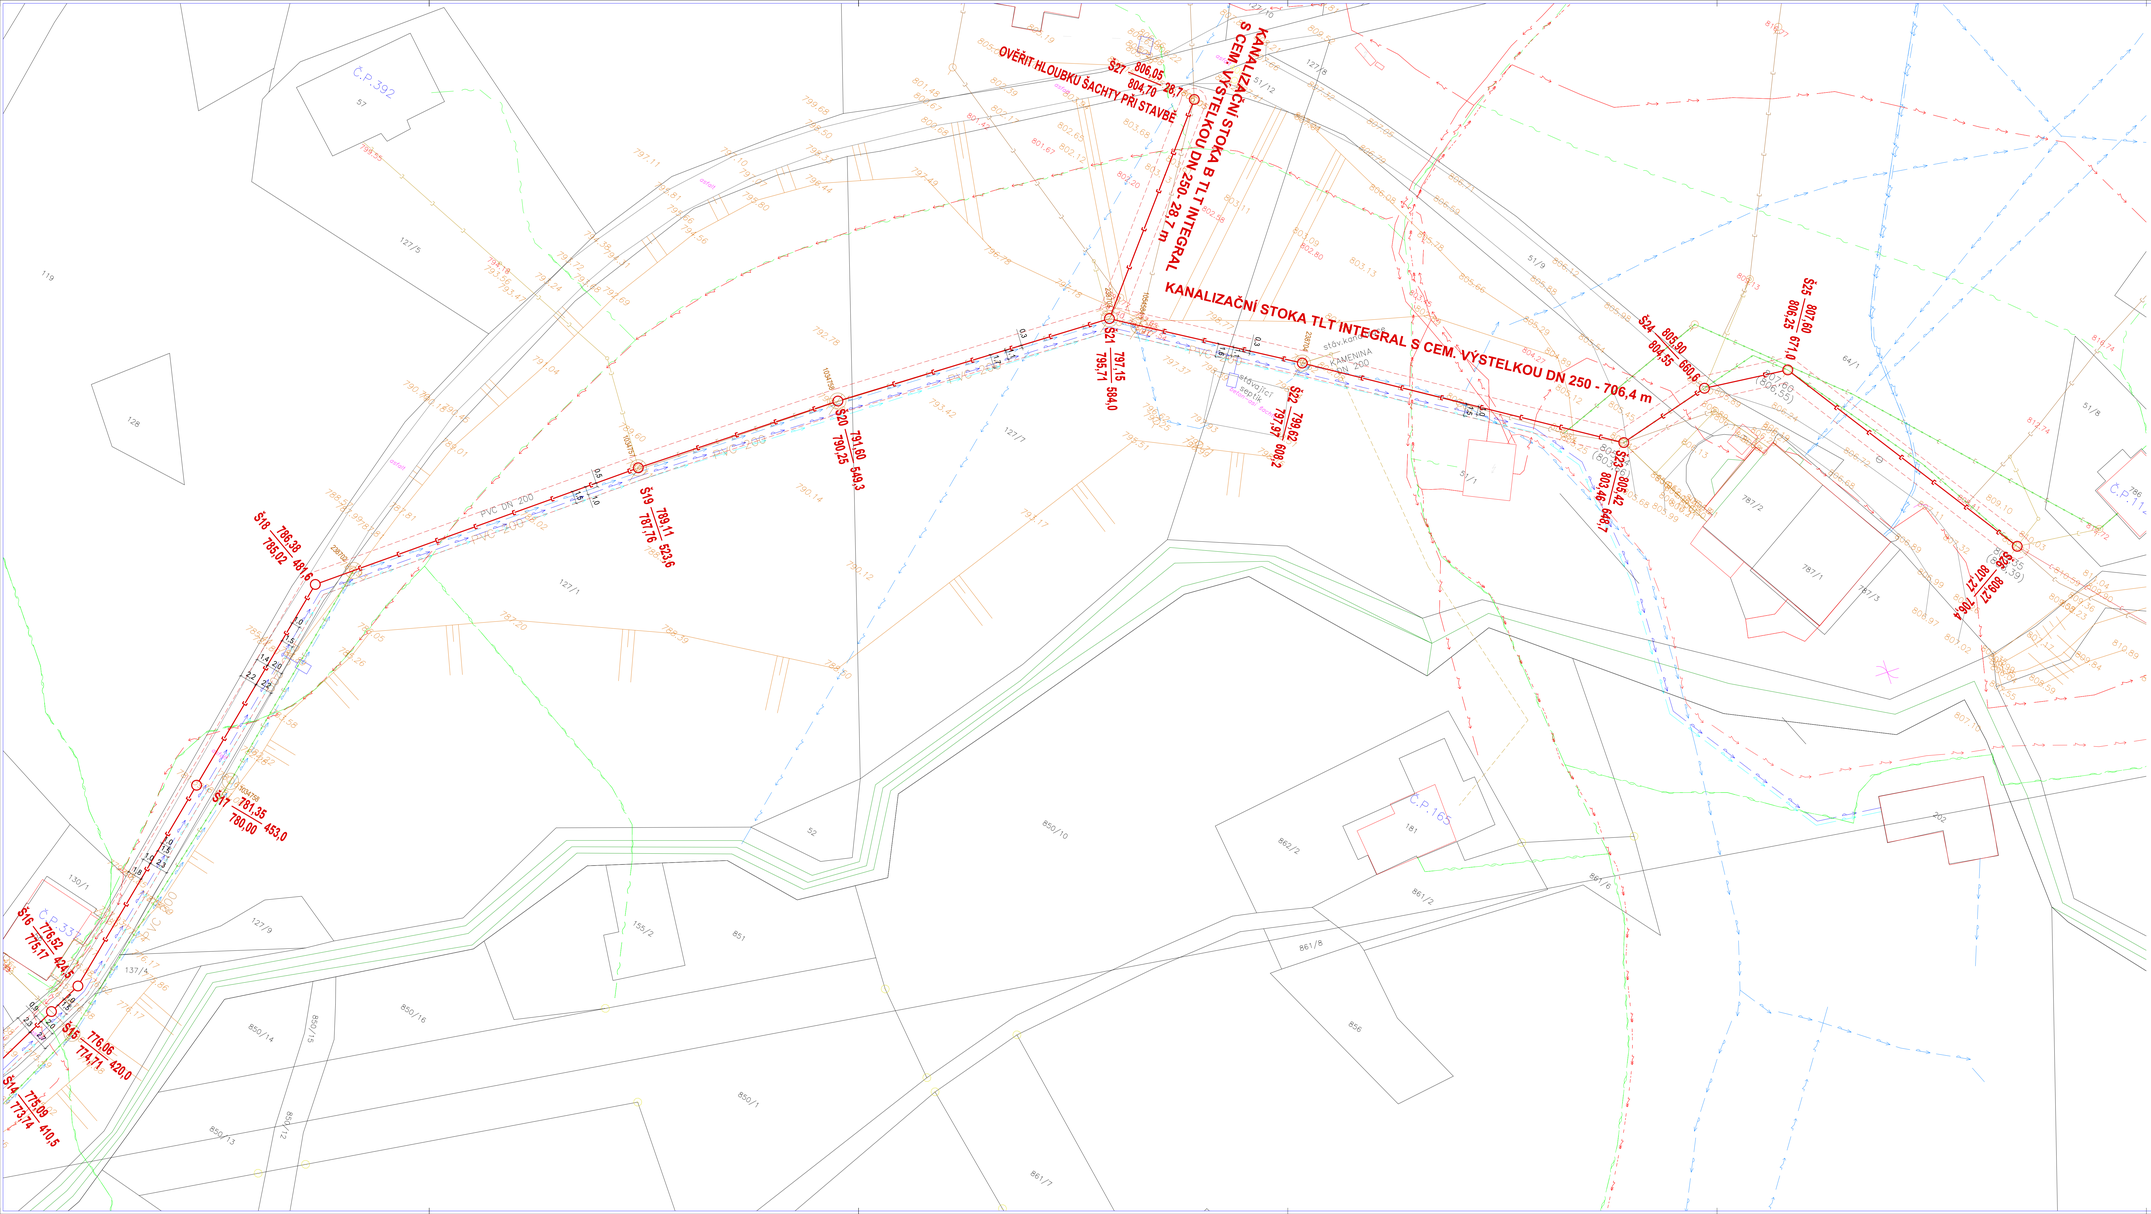


Ing. Evžen Kozák

Digitálně podepsal Ing. Evžen Kozák
Datum: 2026.09.04 11:13:58 +02'00'

Investor:	VODOHOSPODÁŘSKÉ SDRUŽENÍ TURNOV ANTONÍNA DVOŘÁKA 287, 511 01 TURNOV IČO: 49295934

Hlavní projektant	Kontroloval	Vypracoval
Ing.E.Kozák	V.Bičík	Ing.I.Dokoupil

VEDU VODU s.r.o.
VEDU VODU
Kateřiny Máčka 56/6, 293 01 Mladá Boleslav
tel: 604 447 166, 602 422 354
e-mail: evzen.kozak@seznam.cz

stavba:	ROKYTNICE NAD JIZEROU OBNOVA KANALIZACE HORNÍ DOMKY I.ETAPA
objekt:	KANALIZACE
obsah:	KOORDINAČNÍ SITUAČNÍ VÝKRES DÍL C

číslo zakázky:	23004
stupeň PD:	DPS
datum:	05/2026
měřítko:	1:250
formát:	12a4
výkres číslo:	05
výtisk číslo:	
název dig.souboru:	23004-C.3 SITUACE.DWG
číslo přílohy:	C.3.3