KATASTRY	HORNÍ ROKYTNICE NAD JIZEROU					
PARCELNÍ ČÍSLA	3175/1					
DRUH POVRCHU	ASF.					
VZDÁLENOSTI ŠACHET	24.70	33.70	15.10	38.60	23.00	27.60
OZNAČENÍ ŠACHET	Š1	Š2	Š3	Š4	Š5	Š6

MĚŘÍTKA 1:500/100

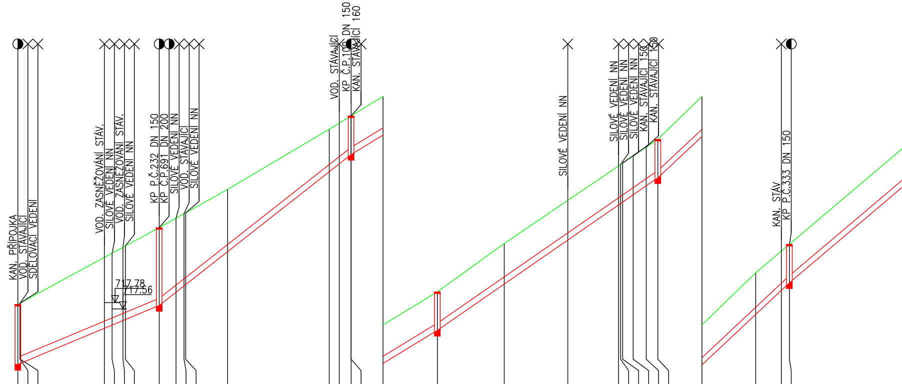
KAN. PŘÍPOJKA
VOD. STÁVAJÍCÍ
SDĚLOVACÍ VEDENÍ
VOD. ZASNĚŽOVÁNÍ STÁV.
SILOVÉ VEDENÍ NN
VOD. ZASNĚŽOVÁNÍ STÁV.
SILOVÉ VEDENÍ NN
717.78
717.56
KP P.Č.232 DN 150
KP Č.P.691 DN 200
SILOVÉ VEDENÍ NN
VOD. STÁVAJÍCÍ
SILOVÉ VEDENÍ NN
VOD. STÁVAJÍCÍ
KP Č.P.100 DN 150
KAN. STÁVAJÍCÍ 160
SILOVÉ VEDENÍ NN
SILOVÉ VEDENÍ NN
SILOVÉ VEDENÍ NN
SILOVÉ VEDENÍ NN
KAN. STÁVAJÍCÍ 150
KAN. STÁVAJÍCÍ 150
KAN. STÁV.
KP P.Č.333 DN 150

KÓTA UPRAVENÉHO TERÉNU

STANIČENÍ [km/m]	SROVNÁVACÍ ROVINA	KÓTA PŮVODNÍHO TERÉNU	KÓTA DNA POTRUBÍ	HLOUBKA DNA POTRUBÍ	KÓTA VÝKOPU	HLOUBKA VÝKOPU
0.0						
0.4	708	717.72	715.62 715.65 715.65	2.10	715.47	2.25
15.1		719.37	716.88	2.49	716.73	2.64
16.5			716.99			
18.4			717.15			
18.8			717.19			
24.7		720.41	717.68	2.73	717.53	2.88
27.7			718.15			
29.1			718.36			
29.4			718.41			
36.7		721.75	719.57	2.18	719.42	2.33
54.5		723.85	722.37	1.48	722.22	1.63
56.3			722.64			
58.4		724.32	722.97 722.97	1.35	722.82	1.50
63.9	716					
73.5		726.16	724.81	1.35	724.66	1.50
85.2		727.85	726.43	1.42	726.28	1.57
96.3			727.97			
0.1						
5.2			729.20			
5.6			729.25			
5.9			729.30			
7.8			729.56			
10.1			729.87			
12.1		731.50	730.15	1.35	730.00	1.50
19.8	724					
29.2		734.83	733.37	1.46	733.22	1.61
33.7			734.21			
35.1		735.82	734.47	1.35	734.32	1.50

PROFIL[mm]–MAT.–DÉLKA[m]	DN250–TLT INTEGRAL S CEM. VÝSTELKOU–706.40					
SKLON[promile]–DÉLKA[m]	83.3–24.75	157.3–33.61	121.8–15.11	138.4–38.61	187.5–23.05	169.2–27.59
ULOŽENÍ	PÍSEK fr.0–4 mm					

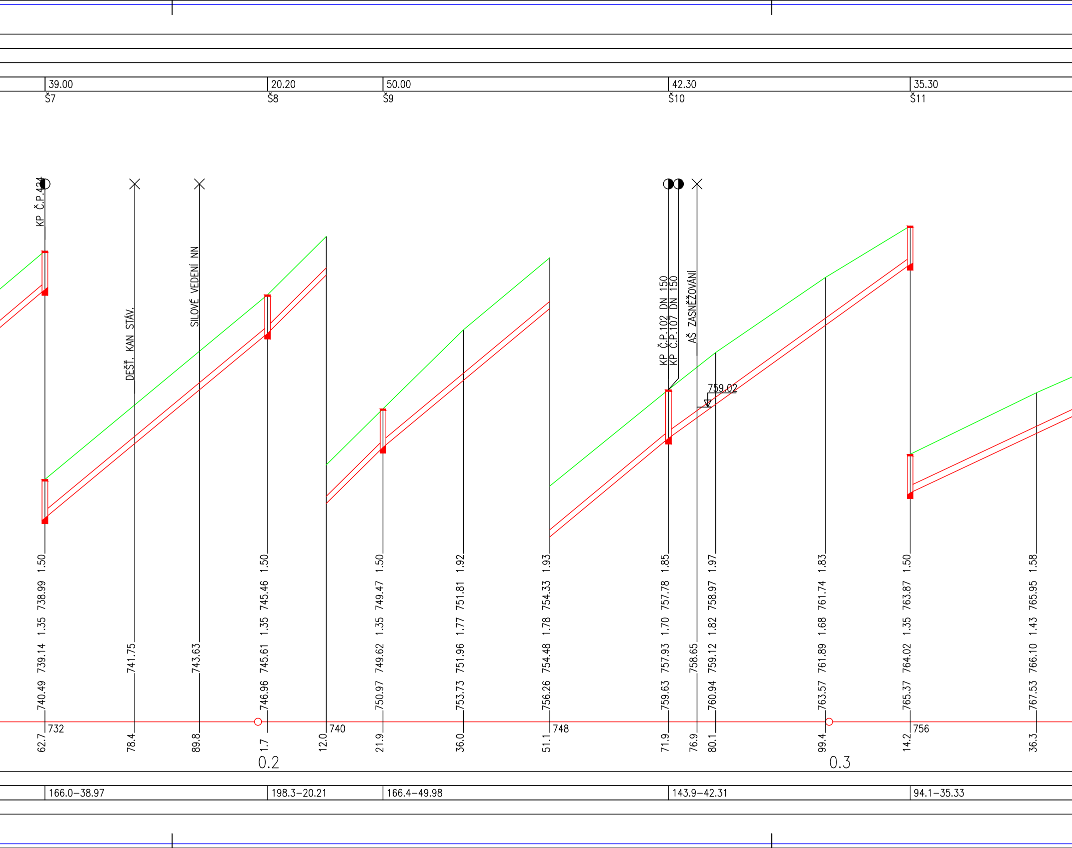
39.00
Š7
20.20
Š8
50.00
Š9
42.30
Š10
35.30
Š11
KP Č.P.424
DEŠŤ. KAN STÁV.
SILOVÉ VEDENÍ NN
KP Č.P.102 DN 150
KP Č.P.107 DN 150
AŠ ZASNĚŽOVÁNÍ
759.02
740.49 739.14 1.35 738.99 1.50
741.75
743.63
746.96 745.61 1.35 745.46 1.50
750.97 749.62 1.35 749.47 1.50
753.73 751.96 1.77 751.81 1.92
756.26 754.48 1.78 754.33 1.93
759.63 757.93 1.70 757.78 1.85
758.65
760.94 759.12 1.82 758.97 1.97
763.57 761.89 1.68 761.74 1.83
765.37 764.02 1.35 763.87 1.50
767.53 766.10 1.43 765.95 1.58
62.7
732
78.4
89.8
1.7
12.0
740
21.9
36.0
51.1
748
71.9
76.9
80.1
99.4
14.2
756
36.3
0.2
0.3
166.0–38.97
198.3–20.21
166.4–49.98
143.9–42.31
94.1–35.33

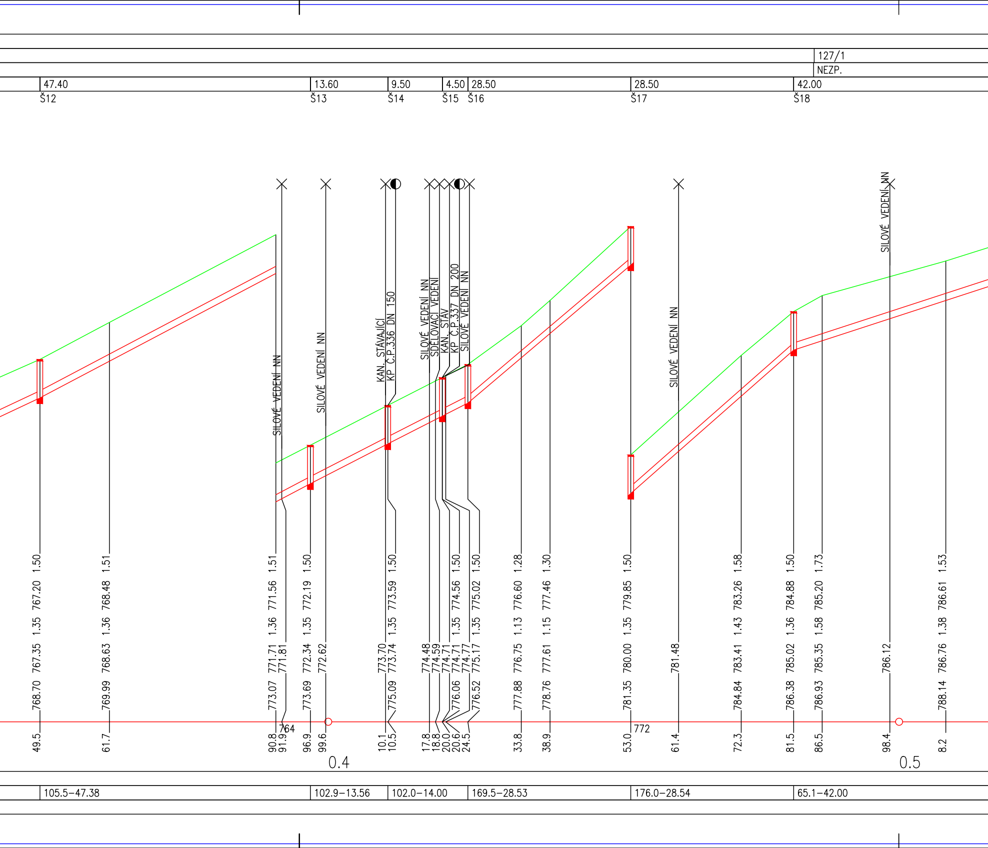
127/1
NEZP.
47.40
13.60
9.50
4.50
28.50
28.50
42.00
Š12
Š13
Š14
Š15
Š16
Š17
Š18
SILOVÉ VEDENÍ NN
SILOVÉ VEDENÍ NN
KAN. STÁVAJÍCÍ
KP Č.P.336 DN 150
SILOVÉ VEDENÍ NN
SDĚLOVACÍ VEDENÍ
KAN. STÁV.
KP Č.P.337 DN 200
SILOVÉ VEDENÍ NN
SILOVÉ VEDENÍ NN
SILOVÉ VEDENÍ NN
768.70 767.35 1.35 767.20 1.50
769.99 768.63 1.36 768.48 1.51
773.07 771.71 1.36 771.56 1.51
771.81
773.69 772.34 1.35 772.19 1.50
772.62
773.70
775.09 773.74 1.35 773.59 1.50
774.48
774.59
774.71
776.06 774.71 1.35 774.56 1.50
774.77
776.52 775.17 1.35 775.02 1.50
777.88 776.75 1.13 776.60 1.28
778.76 777.61 1.15 777.46 1.30
781.35 780.00 1.35 779.85 1.50
781.48
784.84 783.41 1.43 783.26 1.58
786.38 785.02 1.36 784.88 1.50
786.93 785.35 1.58 785.20 1.73
786.12
788.14 786.76 1.38 786.61 1.53
764
772
49.5
61.7
90.8
91.9
96.9
99.6
10.1
10.5
17.8
18.8
20.0
20.6
24.5
33.8
38.9
53.0
61.4
72.3
81.5
86.5
98.4
8.2
0.4
0.5
105.5–47.38
102.9–13.56
102.0–14.00
169.5–28.53
176.0–28.54
65.1–42.00

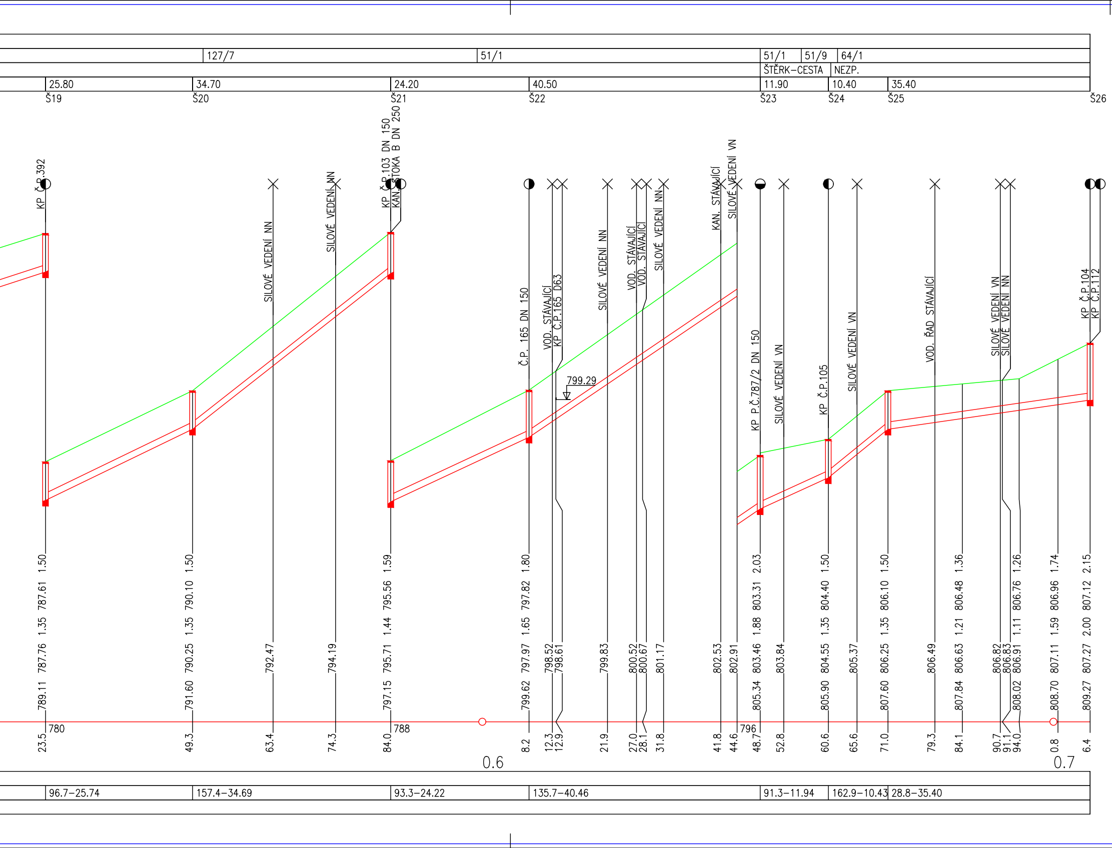
127/7
51/1
51/1
51/9
64/1
ŠTĚRK–CESTA
NEZP.
25.80
34.70
24.20
40.50
11.90
10.40
35.40
Š19
Š20
Š21
Š22
Š23
Š24
Š25
Š26
KP Č.P.392
SILOVÉ VEDENÍ NN
SILOVÉ VEDENÍ NN
KP Č.P.103 DN 150
KAN. STOKA B DN 250
Č.P. 165 DN 150
VOD. STÁVAJÍCÍ
KP Č.P.165 D63
SILOVÉ VEDENÍ NN
VOD. STÁVAJÍCÍ
VOD. STÁVAJÍCÍ
SILOVÉ VEDENÍ NN
KAN. STÁVAJÍCÍ
SILOVÉ VEDENÍ VN
KP P.Č.787/2 DN 150
SILOVÉ VEDENÍ VN
KP Č.P.105
SILOVÉ VEDENÍ VN
VOD. ŘAD STÁVAJÍCÍ
SILOVÉ VEDENÍ VN
SILOVÉ VEDENÍ NN
KP Č.P.104
KP Č.P.112
799.29
789.11 787.76 1.35 787.61 1.50
791.60 790.25 1.35 790.10 1.50
792.47
794.19
797.15 795.71 1.44 795.56 1.59
799.62 797.97 1.65 797.82 1.80
798.52
798.61
799.83
800.52
800.67
801.17
802.53
802.91
805.34 803.46 1.88 803.31 2.03
803.84
805.90 804.55 1.35 804.40 1.50
805.37
807.60 806.25 1.35 806.10 1.50
806.49
807.84 806.63 1.21 806.48 1.36
806.82
806.83
808.02 806.91 1.11 806.76 1.26
808.70 807.11 1.59 806.96 1.74
809.27 807.27 2.00 807.12 2.15
780
788
796
23.5
49.3
63.4
74.3
84.0
8.2
12.3
12.9
21.9
27.0
28.1
31.8
41.8
44.6
48.7
52.8
60.6
65.6
71.0
79.3
84.1
90.7
91.1
94.0
0.8
6.4
0.6
0.7
96.7–25.74
157.4–34.69
93.3–24.22
135.7–40.46
91.3–11.94
162.9–10.43
28.8–35.40

Ing. Evžen Kozák

Digitálně podepsal Ing. Evžen Kozák
Datum: 2026.09.04 17:15:21 +02'00'

Investor:

VODOHOSPODÁŘSKÉ SDRUŽENÍ TURNOV
ANTONÍNA DVOŘÁKA 287, 511 01 TURNOV
IČO: 49295934

Hlavní projektant	Kontroloval	Vypracoval
ing.E.Kozák	*V.Bičiště*	*ing.I.Dokoupil*

VEDU VODU s.r.o
VEDU VODU
Kateřiny Militké 56/6, 293 01 Mladá Boleslav
tel: 604 447 166, 602 422 354
E–mail: evzen.kozak@seznam.cz

stavba:

ROKYTNICE NAD JIZEROU
OBNOVA KANALIZACE HORNÍ DOMKY I.ETAPA

objekt: KANALIZACE

obsah:

PODÉLNÝ PROFIL KANALIZAČNÍ STOKY A

název dig.souboru: 23004–D.1.2.2.4 PP KAN. STOKA A.DWG

číslo přílohy: D.1.2.2.4

číslo zakázky:	23004
stupeň PD:	DPS
datum:	05/2026
měřítko: 1:500/100	formát: 8xA4
výkres číslo: 04	výtisk číslo: