
KATASTRY	HORNÍ ROKYTNICE NAD JIZEROU
PARCELNÍ ČÍSLA	127/7
DRUH POVRCHU	NEZP.
VZDÁLENOSTI ŠACHET	28.70
OZNAČENÍ ŠACHET	Š21 Š27

MĚŘÍTKA 1:500/100

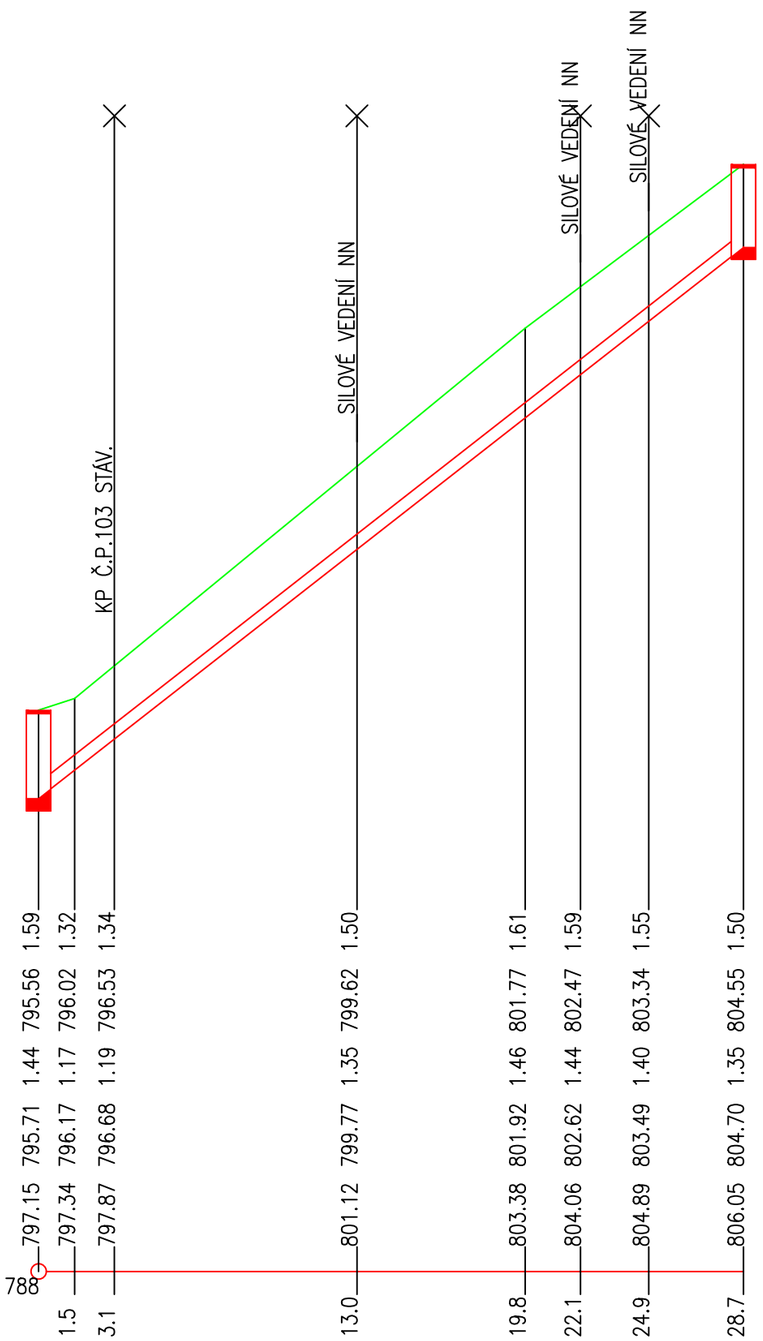

KÓTA UPRAVENÉHO TERÉNU							
HLOUBKA VÝKOPU	1.59	1.32	1.34	1.50	1.61	1.59	1.55	1.50
KÓTA VÝKOPU	795.56	796.02	796.53	799.62	801.77	802.47	803.34	804.55
HLOUBKA DNA POTRUBÍ	1.44	1.17	1.19	1.35	1.46	1.44	1.40	1.35
KÓTA DNA POTRUBÍ	795.71	796.17	796.68	799.77	801.92	802.62	803.49	804.70
KÓTA PŮVODNÍHO TERÉNU	797.15	797.34	797.87	801.12	803.38	804.06	804.89	806.05
SROVNÁVACÍ ROVINA	788							
	1.5	3.1		13.0	19.8	22.1	24.9	28.7
STANIČENÍ [km/m]	0.0							
PROFIL[mm]–MATERIÁL–DÉLKA[m]	DN250–TLT INTEGRAL S CEM. VÝSTELKOU–28.74							
SKLON[promile]–DÉLKA[m]	312.8–28.74							
ULOŽENÍ	PÍSEK fr.0–4 mm							

Ing. Evžen Kozák
Digitálně podepsal Ing. Evžen Kozák
Datum: 2026.09.04 17:15:39 +02'00'

Investor:
VODOHOSPODÁŘSKÉ SDRUŽENÍ TURNOV
ANTONÍNA DVOŘÁKA 287, 511 01 TURNOV
IČO: 49295934

Hlavní projektant	Kontroloval	Vypracoval
ing.E.Kozák	*V.Bičiště*	*ing.I.Dokoupil*

VEDU VODU s.r.o
VEDU VODU
Kateřiny Militké 56/6, 293 01 Mladá Boleslav
tel: 604 447 166, 602 422 354
E–mail: evzen.kozak@seznam.cz

stavba:
ROKYTNICE NAD JIZEROU
OBNOVA KANALIZACE HORNÍ DOMKY I.ETAPA

objekt: KANALIZACE

obsah:
PODÉLNÝ PROFIL KANALIZAČNÍ STOKY B

název dig.souboru:	číslo přílohy:
23004–D.1.2.2.5 PP KAN. STOKA B.DWG	D.1.2.2.5

číslo zakázky:	23004
stupeň PD:	DPS
datum:	05/2026
měřítko: 1:500/100	formát: 2xA4
výkres číslo: 05	výtisk číslo: