

TROUBA TLT INTEGRAL S CEM. VÝSTELKOU DN 250

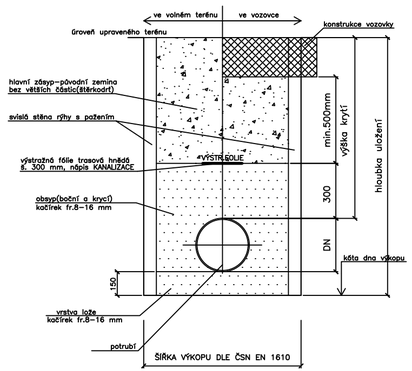


TLT ALPINAL DN 300 PN 40

TROUBA TLT INTEGRAL S CEM. VÝSTELKOU DN 250 PE d32

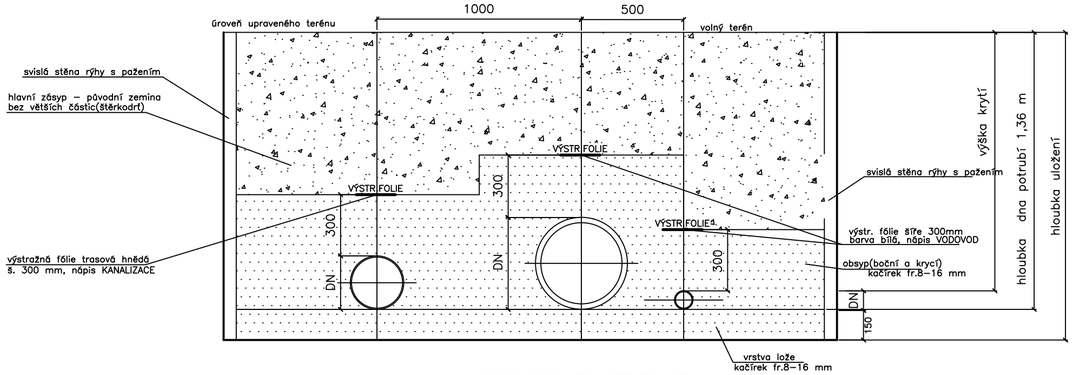

TLT ALPINAL DN 300 PN 40

TROUBA TLT INTEGRAL S CEM. VÝSTELKOU DN 250 PE d32

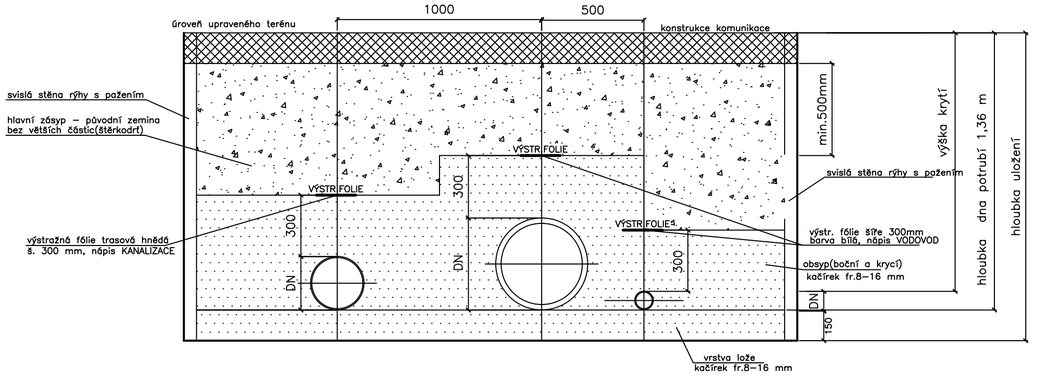

NEJMENŠÍ ŠÍŘKA PRACOVNÍHO PROSTORU (Š)
V ZÁVISLOSTI NA JMENOVITÉ SVĚTLOSTI DN A HLOUBCE RÝHY

Hloubka rýhy	Zapažená rýha š
1,00 – 1,75 m	0,8 m
1,75 – 4,00 m	0,9 m
4,00 m a více	1,0 m

DN (mm)	Zapažená rýha š
méně než 225	OD+0,40 m
225 – 350	OD+0,50 m
350 – 700	OD+0,70 m
700 – 1200	OD+0,85 m

Ing. Evžen Kozák
Digitálně podepsal Ing. Evžen Kozák
Datum: 2026.09.04 17:15:53 +02'00'

Investor:
VODOHOSPODÁŘSKÉ SDRUŽENÍ TURNOV
ANTONÍNA DVOŘÁKA 287, 511 01 TURNOV
IČO: 49295934

Hlavní projektant	Kontroloval	Vypracoval
ing.E.Kozák	V.Bičiště	ing.I.Dokoupil

VEDU VODU s.r.o
VEDU VODU
Kateřiny Militké 56/6, 293 01 Mladá Boleslav
tel: 604 447 166, 602 422 354
E-mail: evzen.kozak@seznam.cz

stavba:
ROKYTNICE NAD JIZEROU
OBNOVA KANALIZACE HORNÍ DOMKY I.ETAPA

objekt: KANALIZACE

obsah:
VZOROVÉ ULOŽENÍ KANALIZAČNÍHO POTRUBÍ

číslo zakázky:	23004
stupeň PD:	DPS
datum:	05/2026
měřítko: 1:20	formát: 3xA4
výkres číslo: 06	výtisk číslo:

název dig.souboru: 23004-D.1.2.2.6 ULOŽENÍ POTRUBÍ + ŘEZY.DWG
číslo přílohy: D.1.2.2.6