
PODÉLNÝ PROFIL PŘIVADĚČE

M 1 : 1000/1000

Řez : 1

M=1: 1000 / 1000

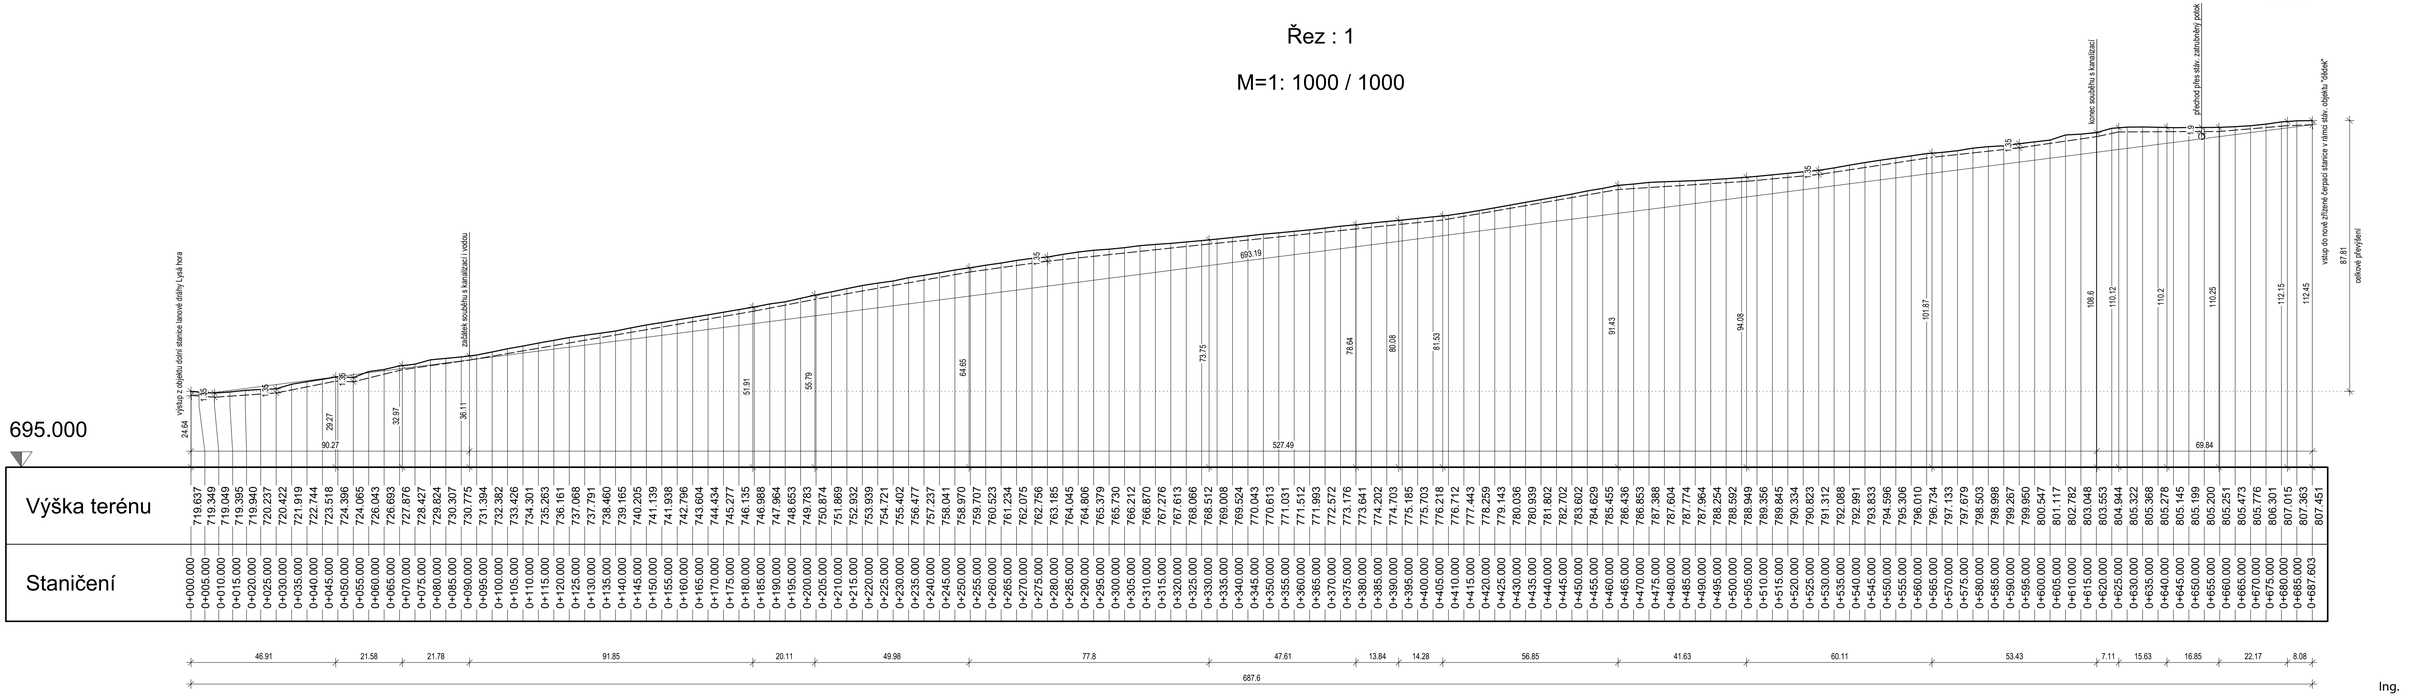

Ing. Pavel Setunský

Ing. Pavel Setunský
2026.07.17 09:21:55 +02'00'
2026.001.21691

STAVBA : VOD. PŘIVADĚČ LDLH - "DĚDEK"	INVESTOR : Rokytnice, a.s. Horní Rokytnice 702 512 45 Rokytnice n/J.	PROJEKTANT : SETUNSKÝ Ing. Pavel Setunský Na Výšině 1607 543 01 Vrchlabí Tel: 777 914816 E-mail: p.setunsky@gmail.com www.rokytnice.com/setunsky	VÝKRES : PODÉLNÝ PROFIL	
MÍSTO STAVBY : H. Rokytnice n/J.	ZAKÁZKA ČÍSLO : 04-2026-III.		STUPEŇ : DPZ	VYHOTOVIL :
			FORMÁT : A3	Č. VÝKRESU : D.1
			DATUM : 05/26	MĚŘÍTKO : 1:1000