
VZOROVÝ ŘEZ

M 1 : 20


TLT ALPINAL DN 300 PN 40

TROUBA LT DN 250 PE 100 SDR 11 RC D63

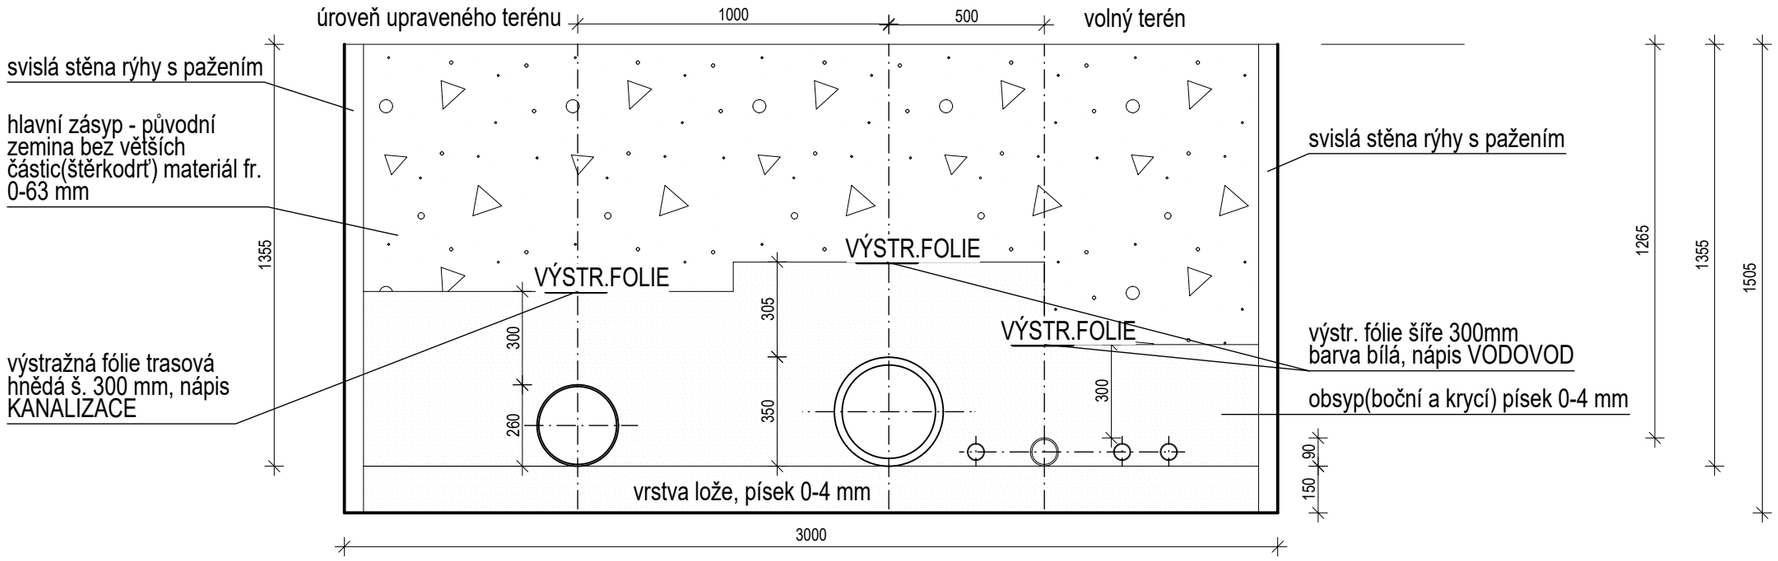

TLT ALPINAL DN 300 PN 40

TROUBA LT DN 250 PE 100 SDR 11 RC D63

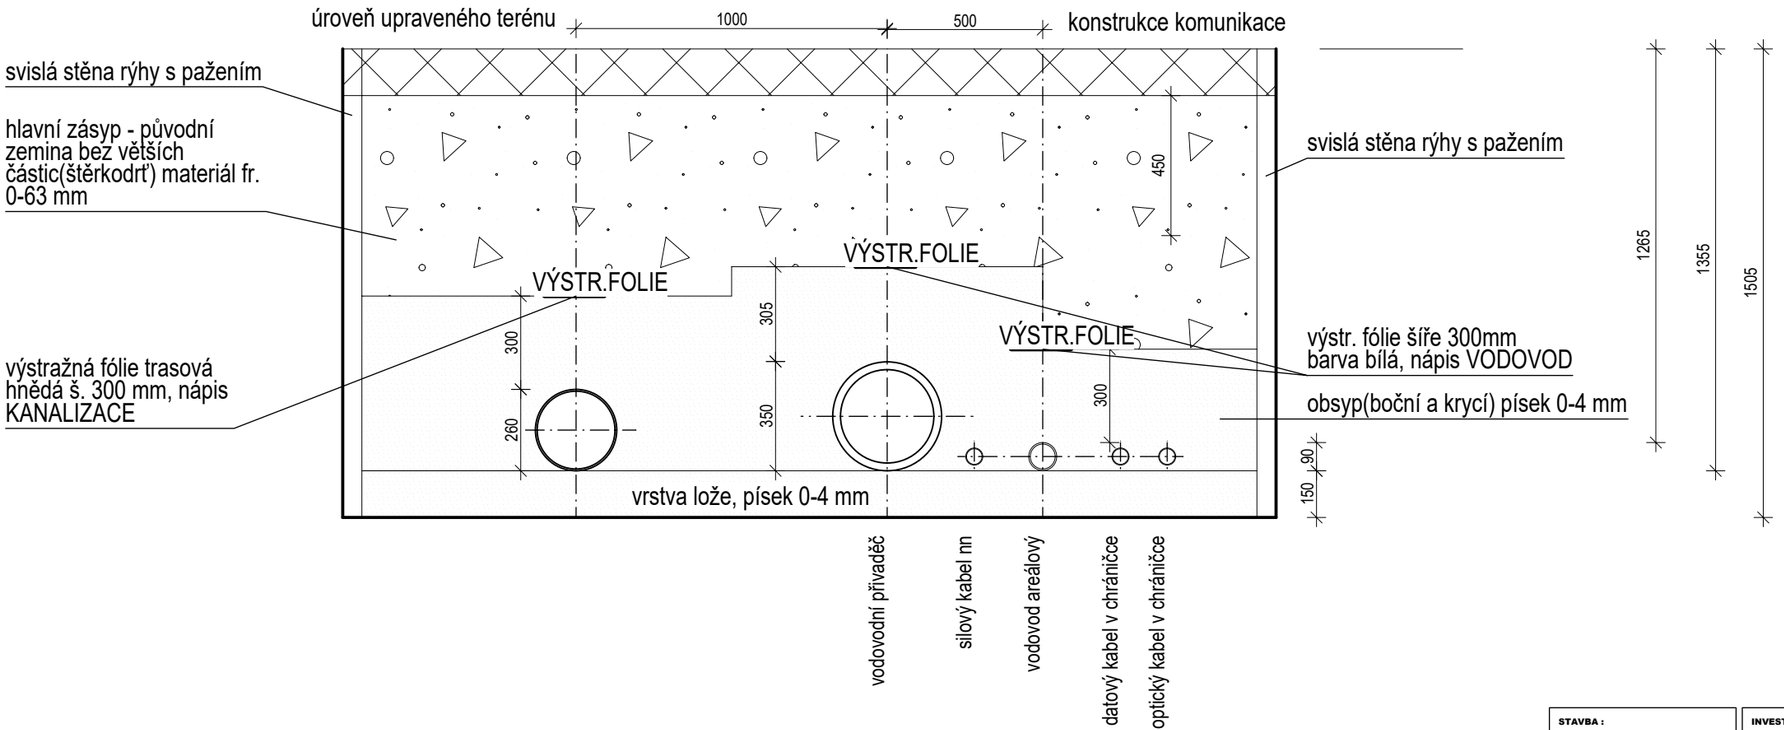

Ing. Pavel Setunský

Ing. Pavel Setunský 2026.07.17 09:22:37 +02'00' 2026.001.21691

STAVBA : VOD. PŘIVADĚČ LDLH - "DĚDEK"	INVESTOR : Rokytnice, a.s. Horní Rokytnice 702 512 45 Rokytnice n/J.	PROJEKTANT : SETUNSKÝ PROJEKČNÍ KANCELÁŘ Na Výšině 1607 543 01 Vrchlabí Tel: 777 914816 E-mail: p.setunsky@gmail.com www.rokytnice.com/setunsky	VÝKRES : VZOROVÝ ŘEZ
MÍSTO STAVBY : H. Rokytnice n/J.	ZAKÁZKA ČÍSLO : 04-2026-III.		STUPEŇ : DPZ / VYHOTOVENÍ : / FORMÁT : A3 / Č. VÝKRESU : D.2 / DATUM : 05/26 / MĚŘÍTKO : 1 : 20