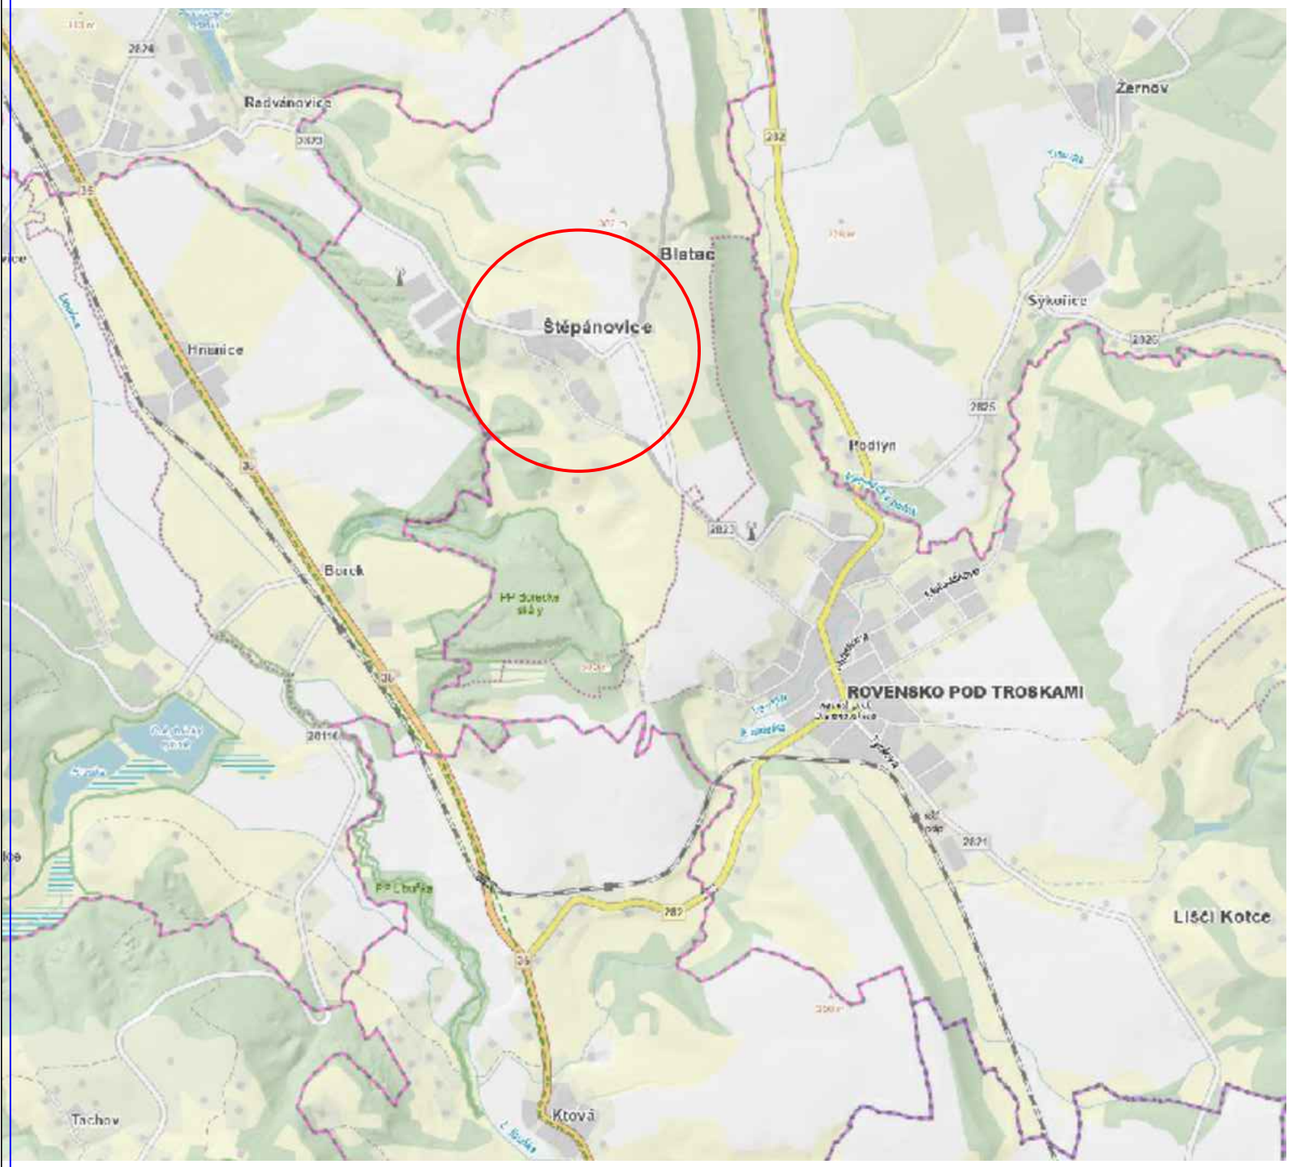


○ ZÁJMOVÉ ÚZEMÍ

Investor:

VODOHOSPODÁŘSKÉ SDRUŽENÍ TURNOV

ANTONÍNA DVOŘÁKA 287, 511 01 TURNOV
IČO: 49295934

Hlavní projektant	Kontroloval	Vypracoval
ing.E.Kozák	*V.Bičiště*	*J.Hyhlíková*

VEDU VODU s.r.o
VEDU VODU
1. máje 423, 294 41 Dobrovice
tel: 604 447 166, 602 422 354
E-mail: evzen.kozak@seznam.cz

stavba:

ROVENSKO POD TROSKAMI
REKONSTRUKCE VODOVODU ŠTĚPÁNOVICE

objekt: VODOVOD

obsah:

SITUAČNÍ VÝKRES ŠIRŠÍCH VZTAHŮ

název dig.souboru: 24081-C.1 SIT. ŠIRŠÍCH VZTAHŮ.DWG

číslo přílohy: C.1

číslo zakázky:	24081
stupeň PD:	PDPS
datum:	05/2025
měřítko: 1:50 000	formát: 2xA4
výkres číslo: 01	výtisk číslo: