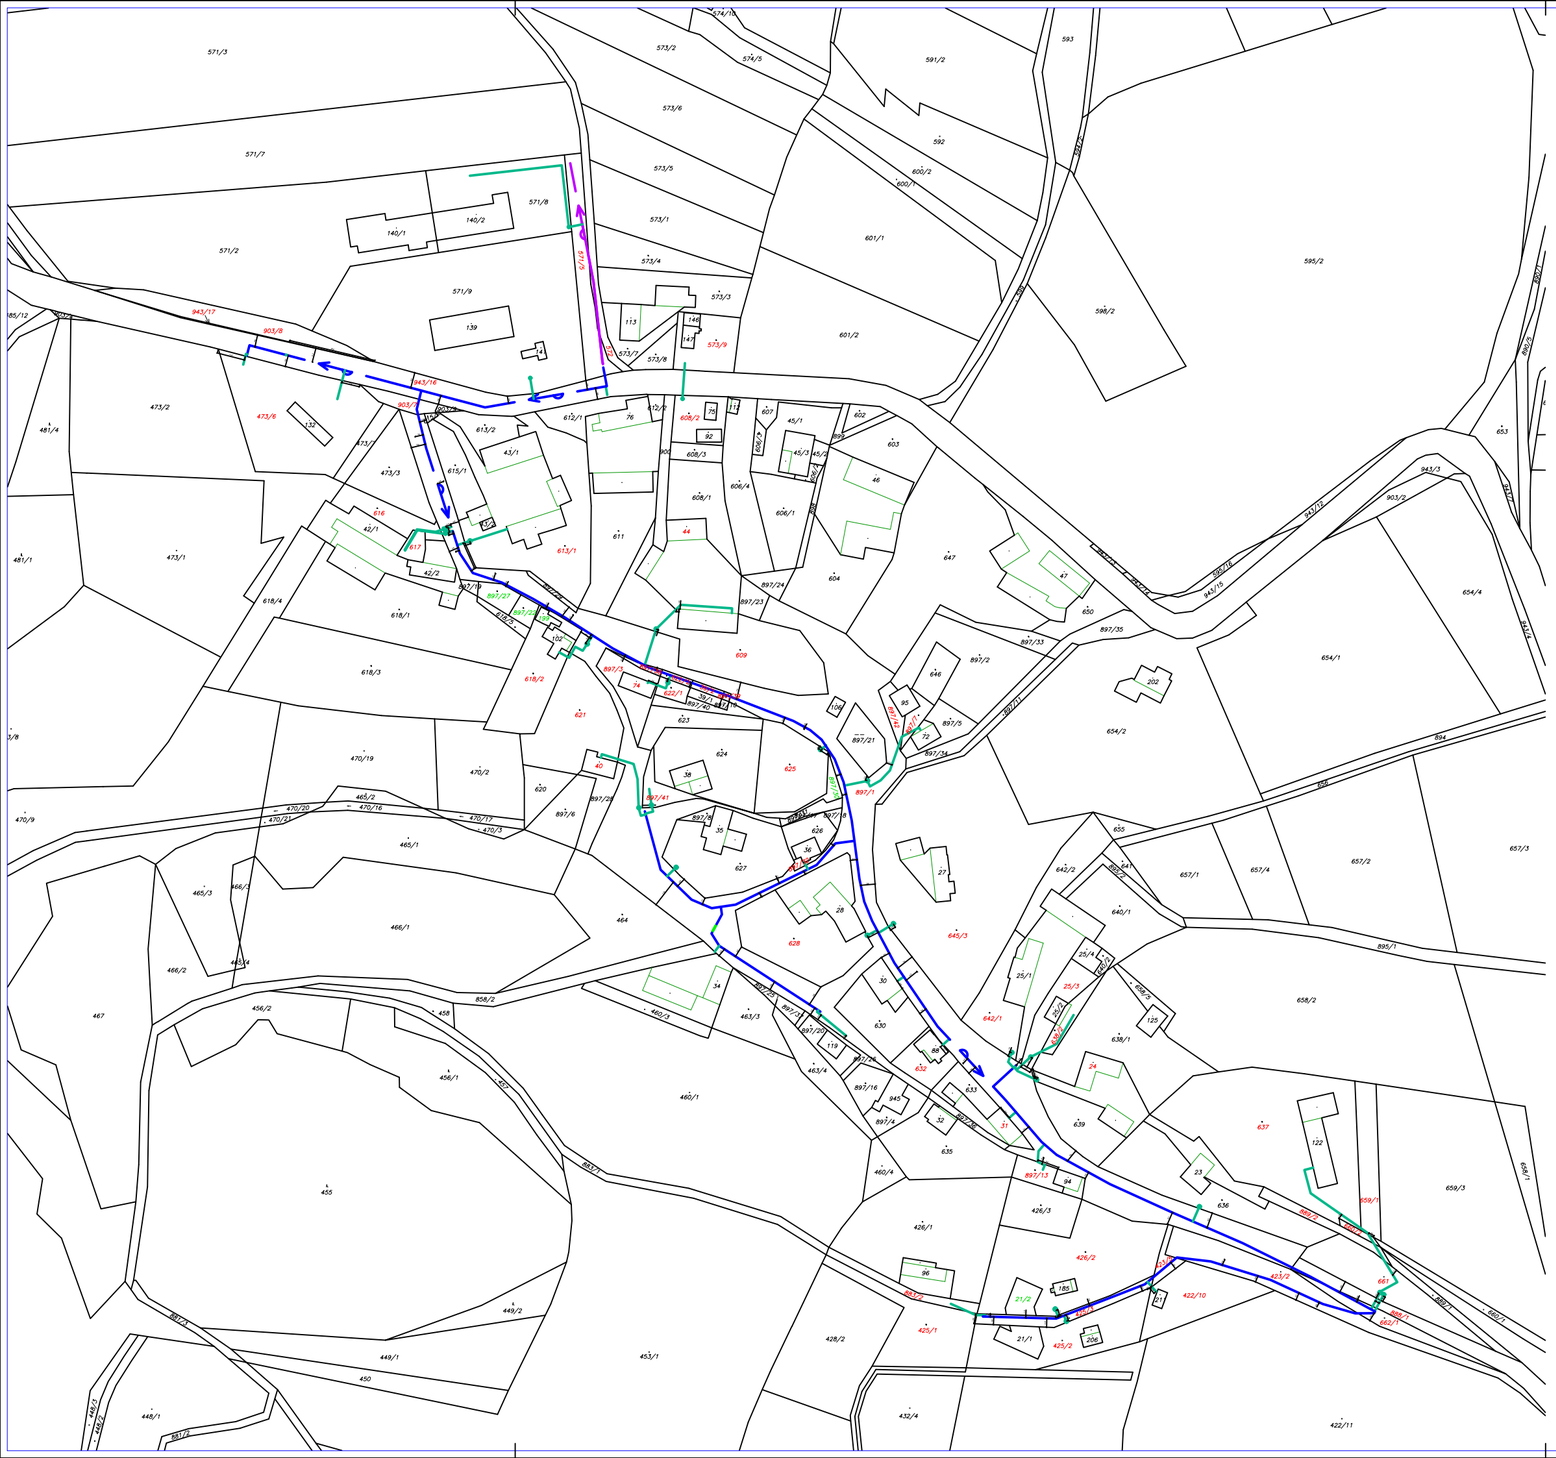


N

VODOVOD NAVRŽENÝ
PŘEPOJENÍ VODOVODNÍCH PŘÍPOJEK
VODOVOD VYMĚNĚNÝ VE STÁVAJÍCÍ TRASE

Investor:

VODOHOSPODÁŘSKÉ SDRUŽENÍ TURNOV
ANTONÍNA DVOŘÁKA 287, 511 01 TURNOV
IČO: 49295934

Hlavní projektant	Kontroloval	Vypracoval
ing.E.Kozák	V.Bičiště	J.Hyhlíková

VEDU VODU s.r.o
VEDU VODU
1. máje 423, 294 41 Dobrovice
tel: 604 447 166, 602 422 354
E-mail: evzen.kozak@seznam.cz

stavba:

ROVENSKO POD TROSKAMI
REKONSTRUKCE VODOVODU ŠTĚPÁNOVICE

objekt: VODOVOD

obsah:

KATASTRÁLNÍ SITUAČNÍ VÝKRES

název dig.souboru: 24081-C.2 KATASTR.DWG

číslo přílohy: C.2

číslo zakázky:	24081
stupeň PD:	PDPS
datum:	05/2025
měřítko: 1:2 000	formát: 3xA4
výkres číslo: 02	výtisk číslo: