


TLT DN 80 C100 S CEM. VÝSTELKOU
TLT DN 100 C100 S CEM. VÝSTELKOU

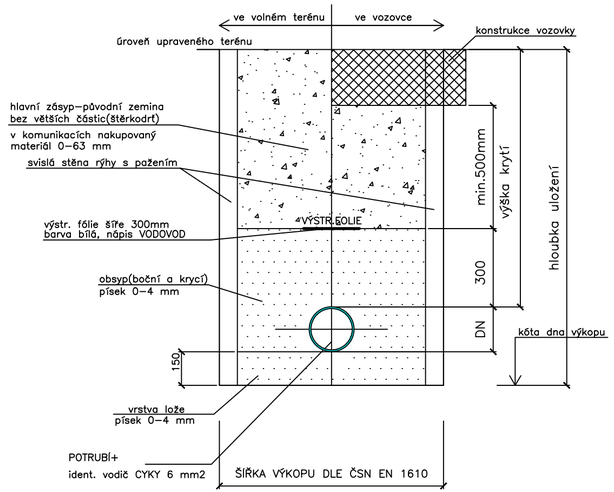

PE 100 SDR 11 d32

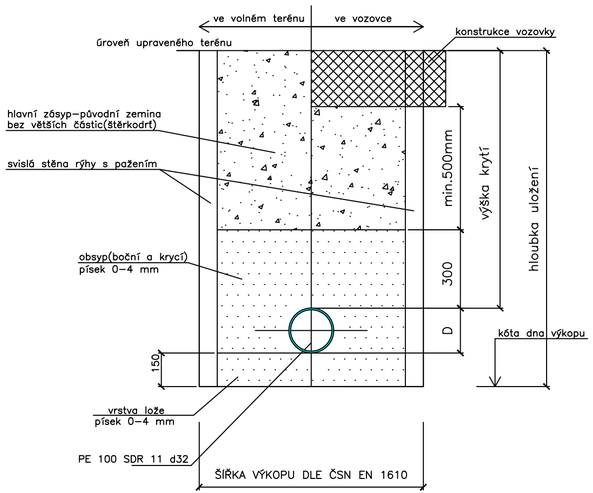

PE 100 SDR 11 RC S OCHR.PLÁŠTĚM d110, d90, d63, d50

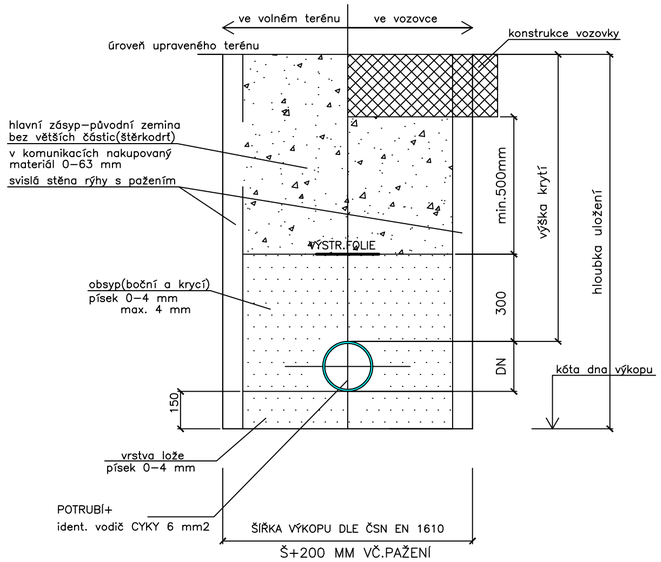

NEJMENŠÍ ŠÍŘKA PRACOVNÍHO PROSTORU (Š) V ZÁVISLOSTI NA JMENOVITÉ SVĚTLOSTI DN A HLOUBCE RÝHY

Hloubka rýhy	Zapažená rýha š
1,00 – 1,75 m	0,8 m
1,75 – 4,00 m	0,9 m
4,00 m a více	1,0 m

DN (mm)	Zapažená rýha š
méně než 225	OD+0,40 m
225 – 350	OD+0,50 m
350 – 700	OD+0,70 m
700 – 1200	OD+0,85 m

Investor:
VODOHOSPODÁŘSKÉ SDRUŽENÍ TURNOV
ANTONÍNA DVOŘÁKA 287, 511 01 TURNOV
IČO: 49295934

Hlavní projektant	Kontroloval	Vypracoval
ing.E.Kozák	V.Bičiště	J.Hyhlíková

VEDU VODU s.r.o
1. máje 423, 294 41 Dobrovice
tel: 604 447 166, 602 422 354
E–mail: evzen.kozak@seznam.cz

stavba:
ROVENSKO POD TROSKAMI
REKONSTRUKCE VODOVODU ŠTĚPÁNOVICE

číslo zakázky:	24081
stupeň PD:	PDPS
datum:	05/2025
měřítko: 1:25	formát: 3xA4
výkres číslo: 19	výtisk číslo:

objekt: VODOVOD
obsah: *VZOROVÉ ULOŽENÍ POTRUBÍ*
název dig.souboru: 24081–D.1.12. ULOŽENÍ PORTUBÍ.DWG
číslo přílohy: D.1.12