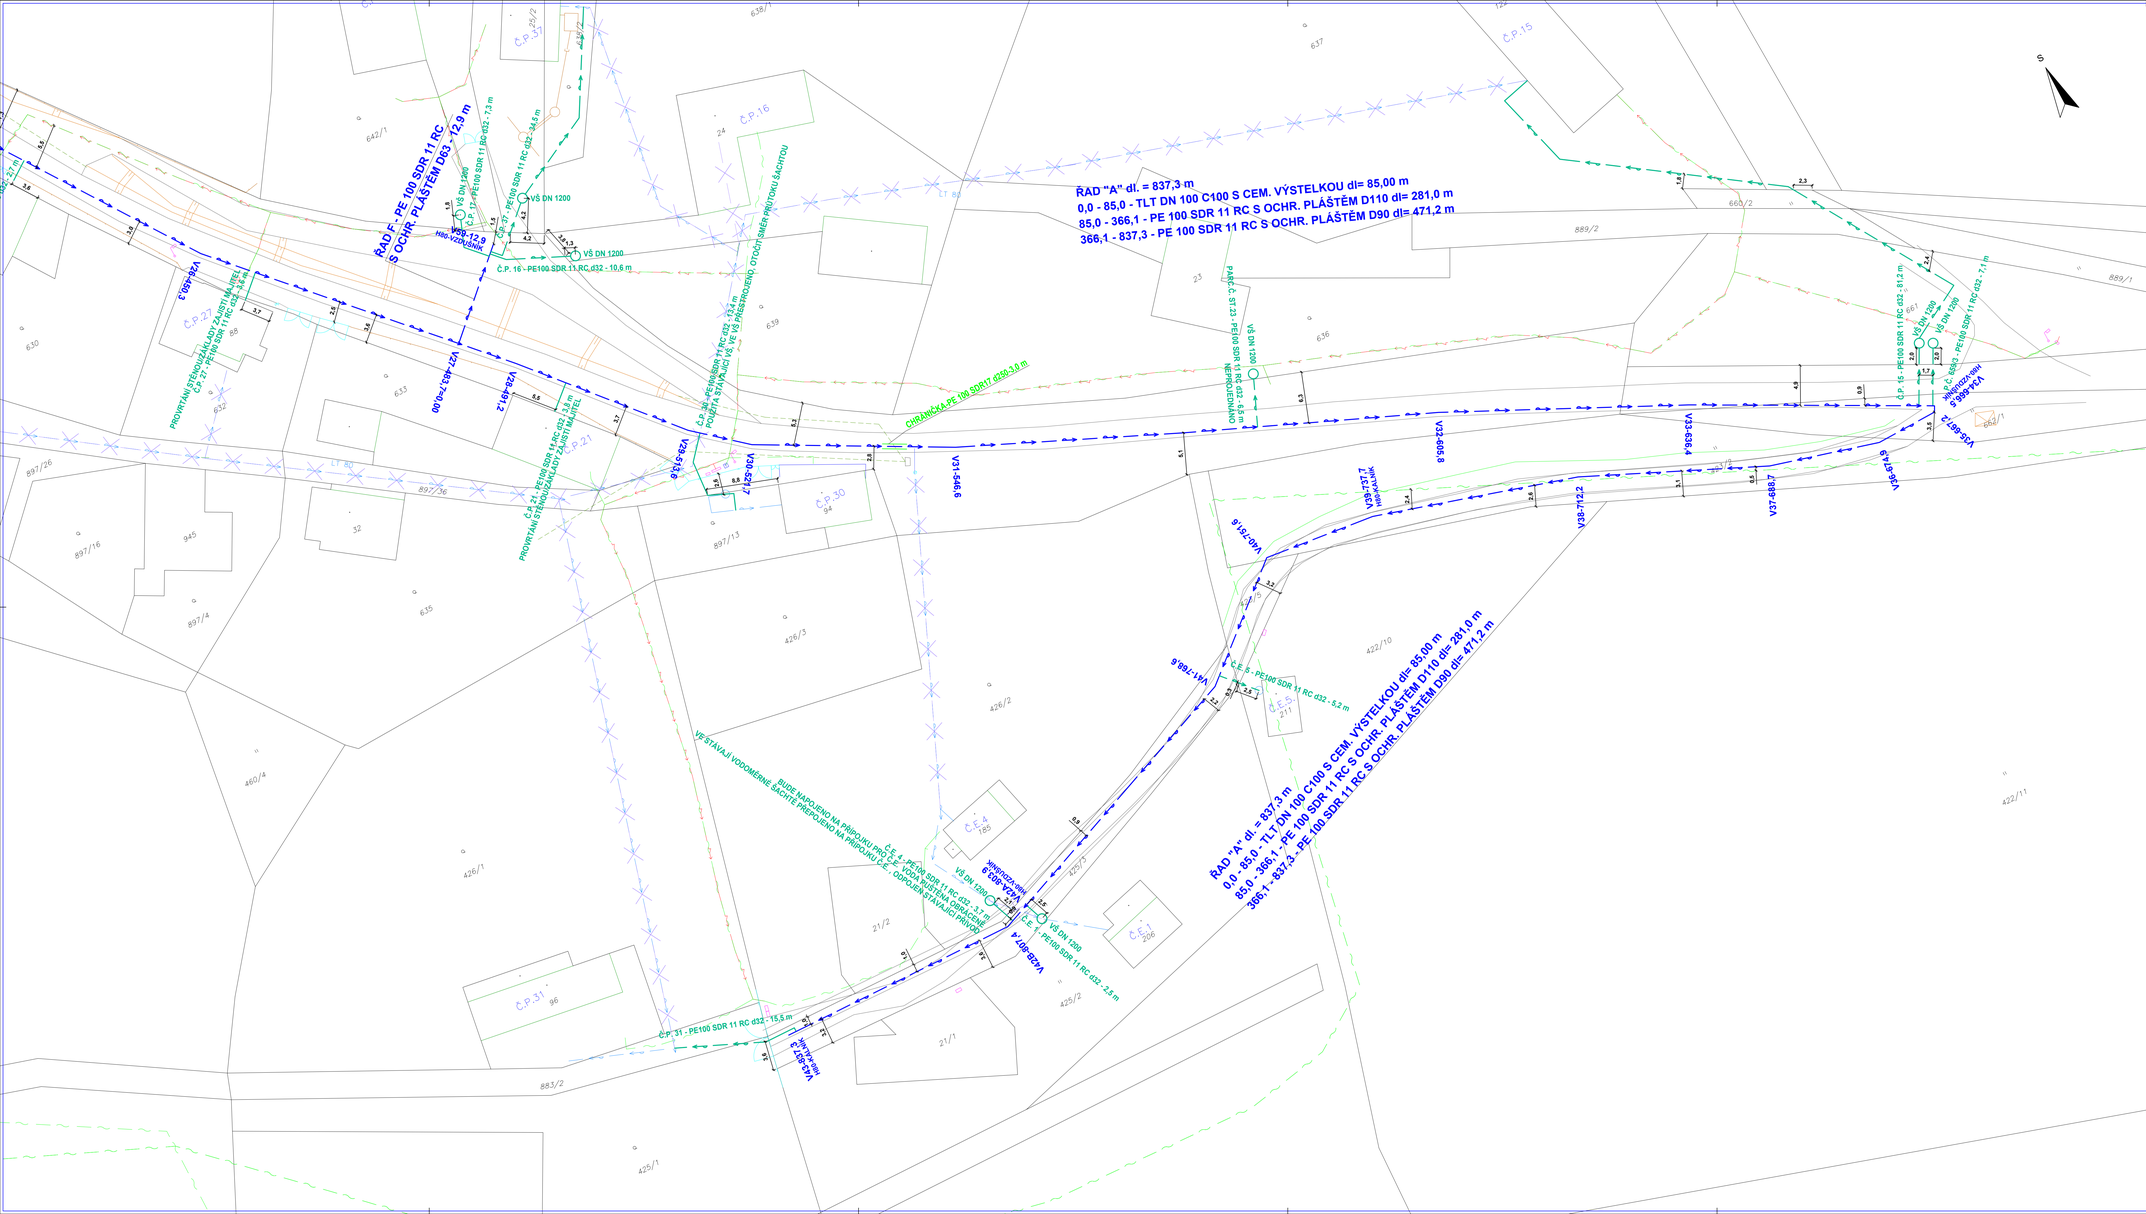


Investor:	VODOHOSPODÁŘSKÉ SDRUŽENÍ TURNOV ANTONÍNA DVOŘÁKA 287, 511 01 TURNOV IČO: 49295934
Hlavní projektant:	Ing.E.Kozák
Kontroloval:	V.Bičík
Vypracoval:	J.Hyhlíková
	VEDU VODU s.r.o. VEDU VODU 1. máje 423, 294 41 Dobrovice tel: 604 447 166, 602 422 254 E-mail: evzenkozak@seznam.cz
stavba:	ROVENSKO POD TROSKAMI REKONSTRUKCE VODOVODU ŠTĚPÁNOVICE
objekt:	VODOVOD
obsah:	SITUACE DÍL C
číslo zakázky:	24081
stupeň PD:	PDPS
datum:	05/2025
měřítko:	1:250
formát:	12x44
výkres číslo:	08
výtisk číslo:	
název dig.souboru:	24081-D.1.2 SITUACE.DWG
číslo přílohy:	D.1.2.3