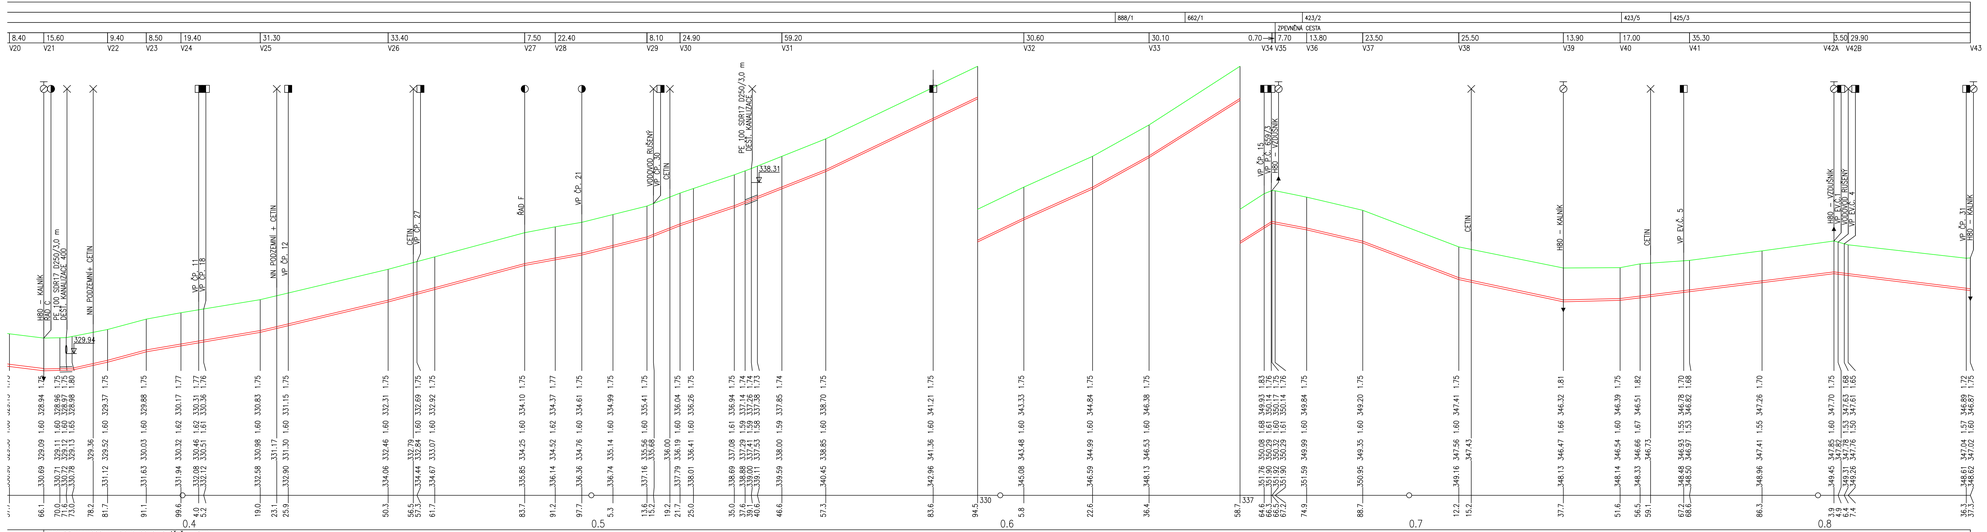


Investor:

VODOHOSPODÁŘSKÉ SDRUŽENÍ TURNOV

ANTONÍNA DVOŘÁKA 287, 511 01 TURNOV

IČO: 49295934

Hlavní projektant	Kontroloval	Vypracoval
ing.E.Kozák	V.BIDSTM	J.Hyklková

VEDU VODU s.r.o.
VEDU VODU
1. května 1024, 294 41 Dobrovice
tel: 604 447 186, 602 422 354
E-mail: evzen.kozak@seznam.cz

stavba:

ROVENSKO POD TROSKAMI
REKONSTRUKCE VODOVODU ŠTĚPÁNOVICE

číslo zakázky:	24081
stupeň PD:	PDPS
datum:	05/2025
měřítko:	1:500/100
formát:	6x4
objekt:	VODOVOD
výkres číslo:	10
výškr číslo:	

obsah:

PODÉLNÝ PROFIL ŘADU A DÍL B

název dig.souboru: 24081–D.1.3. PP ŘADU ALDWG

číslo přílohy: D.1.3.2