
KATASTRY	Štěpánovice u Rovenska pod Troskami		
PARCELNÍ ČÍSLA	943/16		
DRUH POVRCHU	KOMUNIKACE – ASFALT		NEZP.
VZDÁL. VRCHOL. BODŮ	72.40	4.30	
OZNAČENÍ VRCHOL. BODŮ	V4	V44A V44B	

MĚŘÍTKA 1:500/100

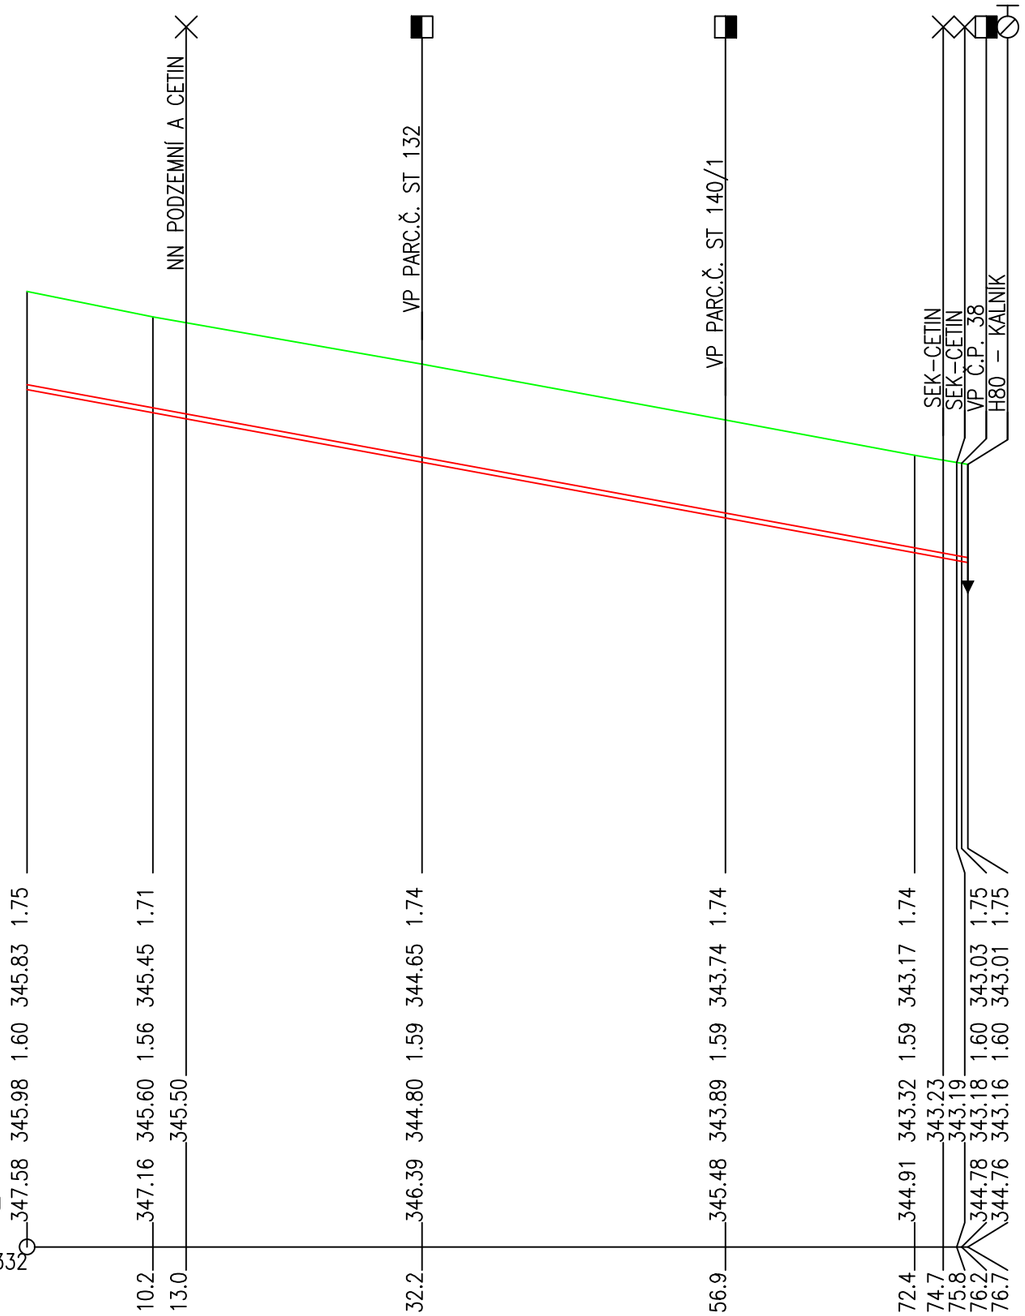

DN[mm]–MAT.–DÉLKA[m]	DN80–TLT C100 S CEMENTOVOU VÝSTELKOU–76.70
SKLON[promile]–DÉLKA[m]	–36.8–76.70
ULOŽENÍ	PÍSEK

Investor:

VODOHOSPODÁŘSKÉ SDRUŽENÍ TURNOV

ANTONÍNA DVOŘÁKA 287, 511 01 TURNOV
IČO: 49295934

Hlavní projektant	Kontroloval	Vypracoval
ing.E.Kozák	*V.Bičiště*	*J.Hyhlíková*

VEDU VODU s.r.o
VEDU VODU
1. máje 423, 294 41 Dobrovice
tel: 604 447 166, 602 422 354
E–mail: evzen.kozak@seznam.cz

stavba:

ROVENSKO POD TROSKAMI
REKONSTRUKCE VODOVODU ŠTĚPÁNOVICE

číslo zakázky:	24081
stupeň PD:	PDPS
datum:	05/2025
měřítko: 1:500/100	formát: 2xA4
výkres číslo: 11	výtisk číslo:

objekt: VODOVOD

obsah: *PODÉLNÝ PROFIL ŘADU B*

název dig.souboru:	číslo přílohy:
24081–D.1.4. PP ŘADU B.DWG	D.1.4