
KATASTRY	Štěpánovice u Rovenska pod Troskami
PARCELNÍ ČÍSLA	897/1
DRUH POVRCHU	ZPEV. CESTA
VZDÁL. VRCHOLOVÝCH BODŮ	3.80
OZNAČENÍ VRCHOLOVÝCH BODŮ	V51 V54

MĚŘÍTKA 1:200/100

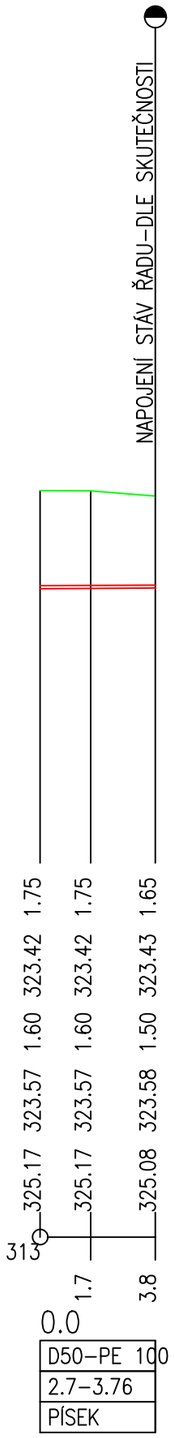

HLOUBKA VÝKOPU	1.75	1.75	1.65
KÓTA VÝKOPU	323.42	323.42	323.43
HLOUBKA DNA POTRUBÍ	1.60	1.60	1.50
KÓTA DNA POTRUBÍ	323.57	323.57	323.58
KÓTA PŮVODNÍHO TERÉNU	325.17	325.17	325.08
SROVNÁVACÍ ROVINA			
	1.7		3.8
STANIČENÍ [km/m]	0.0		
D[mm]–MATERIÁL–DÉLKA[m]	D50–PE 100 SDR 11 RC S OCHR. PLÁŠTĚM–3.76		
SKLON[promile]–DÉLKA[m]	2.7–3.76		
ULOŽENÍ	PÍSEK		

Investor:

VODOHOSPODÁŘSKÉ SDRUŽENÍ TURNOV

ANTONÍNA DVOŘÁKA 287, 511 01 TURNOV
IČO: 49295934

Hlavní projektant	Kontroloval	Vypracoval
ing.E.Kozák	*V.Bičiště*	*J.Hyhlíková*

VEDU VODU s.r.o
VEDU VODU
1. máje 423, 294 41 Dobrovice
tel: 604 447 166, 602 422 354
E–mail: evzen.kozak@seznam.cz

stavba:

ROVENSKO POD TROSKAMI
REKONSTRUKCE VODOVODU ŠTĚPÁNOVICE

objekt: VODOVOD

obsah: *PODÉLNÝ PROFIL ŘADU E*

název dig.souboru:	24081–D.1.7. PP ŘADU E.DWG
číslo přílohy:	D.1.7
číslo zakázky:	24081
stupeň PD:	PDPS
datum:	05/2025
měřítko: 1:200/100	formát: 2xA4
výkres číslo:	14
výtisk číslo:	