
KATASTRY	Štěpánovice u Rovenska pod Troskami	
PARCELNÍ ČÍSLA	897/1	
DRUH POVRCHU	KOMUNIKACE	ZELEŇ
VZDÁL. VRCHOLOVÝCH BODŮ	12.90	
OZNAČENÍ VRCHOLOVÝCH BODŮ	V27	V59

MĚŘÍTKA 1:200/100

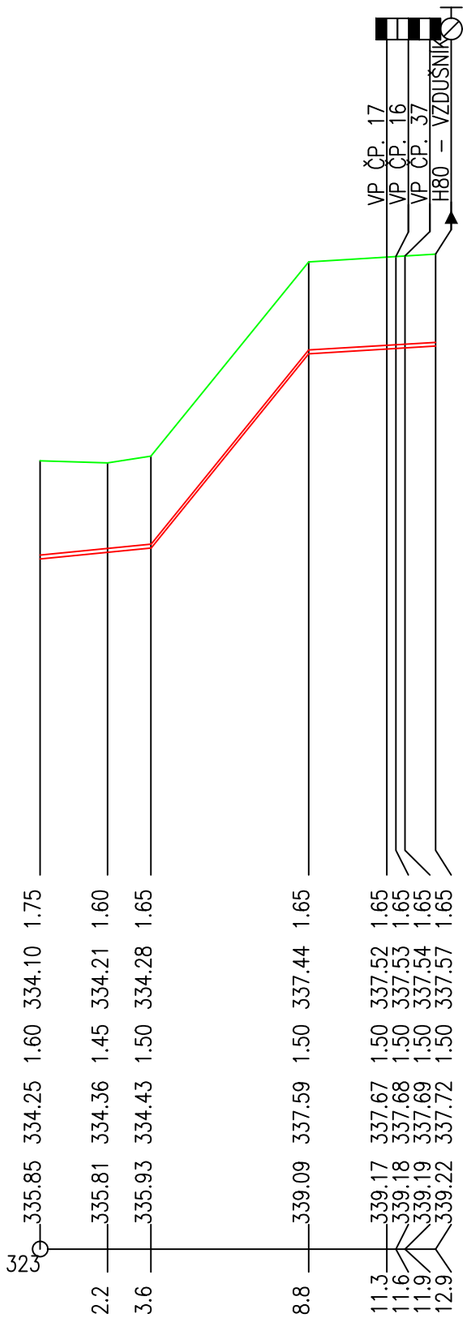

Investor:

VODOHOSPODÁŘSKÉ SDRUŽENÍ TURNOV

ANTONÍNA DVOŘÁKA 287, 511 01 TURNOV
IČO: 49295934

Hlavní projektant	Kontroloval	Vypracoval
ing.E.Kozák	*V.Bičiště*	*J.Hyhlíková*

VEDU VODU s.r.o
VEDU VODU
1. máje 423, 294 41 Dobrovice
tel: 604 447 166, 602 422 354
E–mail: evzen.kozak@seznam.cz

stavba:

ROVENSKO POD TROSKAMI
REKONSTRUKCE VODOVODU ŠTĚPÁNOVICE

číslo zakázky:	24081
stupeň PD:	PDPS
datum:	05/2025
měřítko: 1:200/100	formát: 2xA4
výkres číslo: 15	výtisk číslo:

objekt: VODOVOD

obsah: *PODÉLNÝ PROFIL ŘADU F*

název dig.souboru:	číslo přílohy:
24081–D.1.8. PP ŘADU F.DWG	D.1.8