
| | | | |
|---|---|---|---|
| KATASTRY | Štěpánovice u Rovenska pod Troskami | | |
| PARCELNÍ ČÍSLA | 571/5 | 572 | 571/5 |
| DRUH POVRCHU | ZELEŇ | | |
| VZDÁL. VRCHOLOVÝCH BODŮ | 33.70 | 24.90 | |
| OZNAČENÍ VRCHOLOVÝCH BODŮ | V60 | V61 | V62 |

MĚŘÍTKA 1:500/100

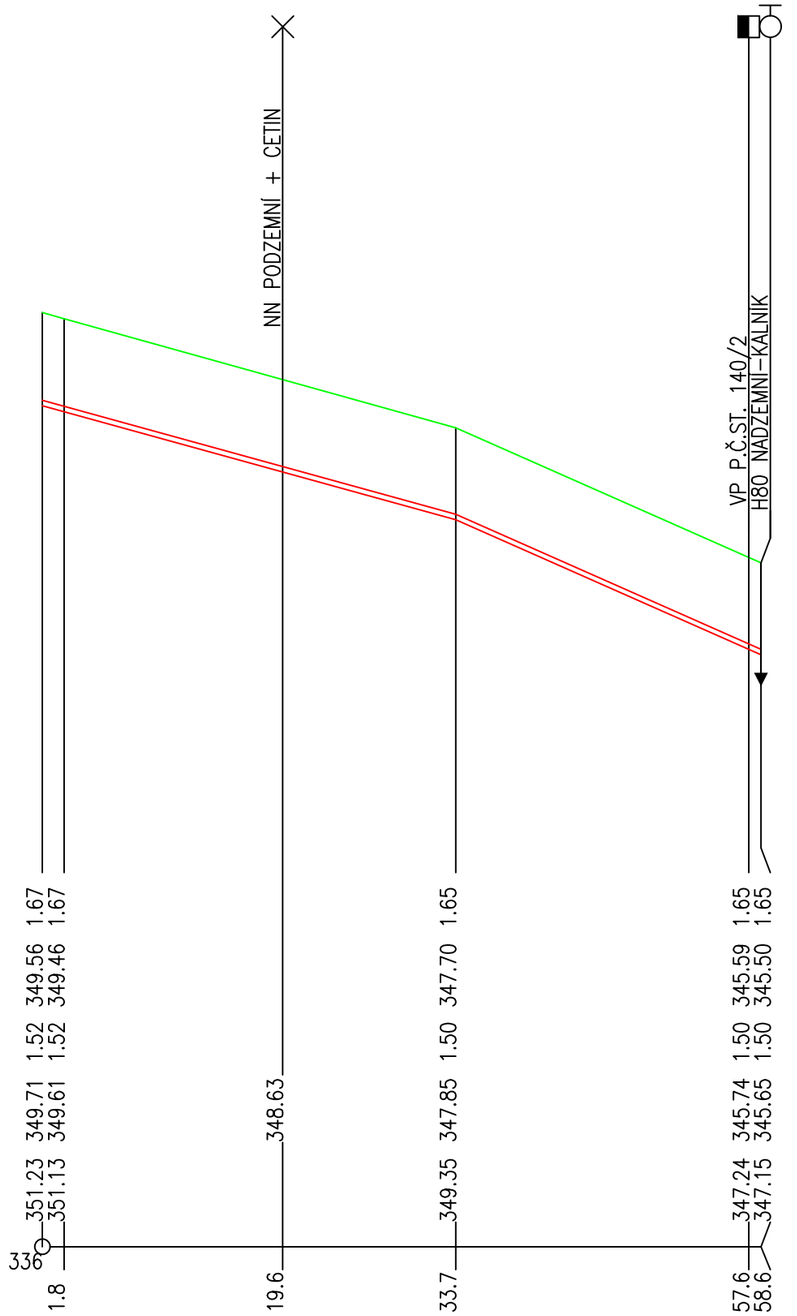


| | | |
|---|---|---|
| STANIČENÍ [km/m] | | |
| DN[mm]–MATERIÁL–DÉLKA[m] | D90–PE 100 SDR 11 RC S OCHR. PLÁŠTĚM–58.60 | |
| SKLON[promile]–DÉLKA[m] | –55.2–33.70 | –88.4–24.90 |
| ULOŽENÍ | PÍSEK | |

Investor:

VODOHOSPODÁŘSKÉ SDRUŽENÍ TURNOV

ANTONÍNA DVOŘÁKA 287, 511 01 TURNOV
IČO: 49295934

| Hlavní projektant | Kontroloval | Vypracoval |
|---|---|---|
| *ing.E.Kozák* | *V.Bičiště* | *J.Hyhlíková* |
| | | |


VEDU VODU s.r.o
VEDU VODU
1. máje 423, 294 41 Dobrovice
tel: 604 447 166, 602 422 354
E–mail: evzen.kozak@seznam.cz


stavba:

ROVENSKO POD TROSKAMI
REKONSTRUKCE VODOVODU ŠTĚPÁNOVICE

objekt: VODOVOD

obsah: *PODÉLNÝ PROFIL ŘADU G*

| | |
|---|---|
| číslo zakázky: | 24081 |
| stupeň PD: | PDPS |
| datum: | 05/2025 |
| měřítko: 1:500/100 | formát: 2xA4 |
| výkres číslo: 16 | výtisk číslo: |

| název dig.souboru: | číslo přílohy: |
|---|---|
| 24081–D.1.9. PP ŘADU G.DWG | D.1.9 |