
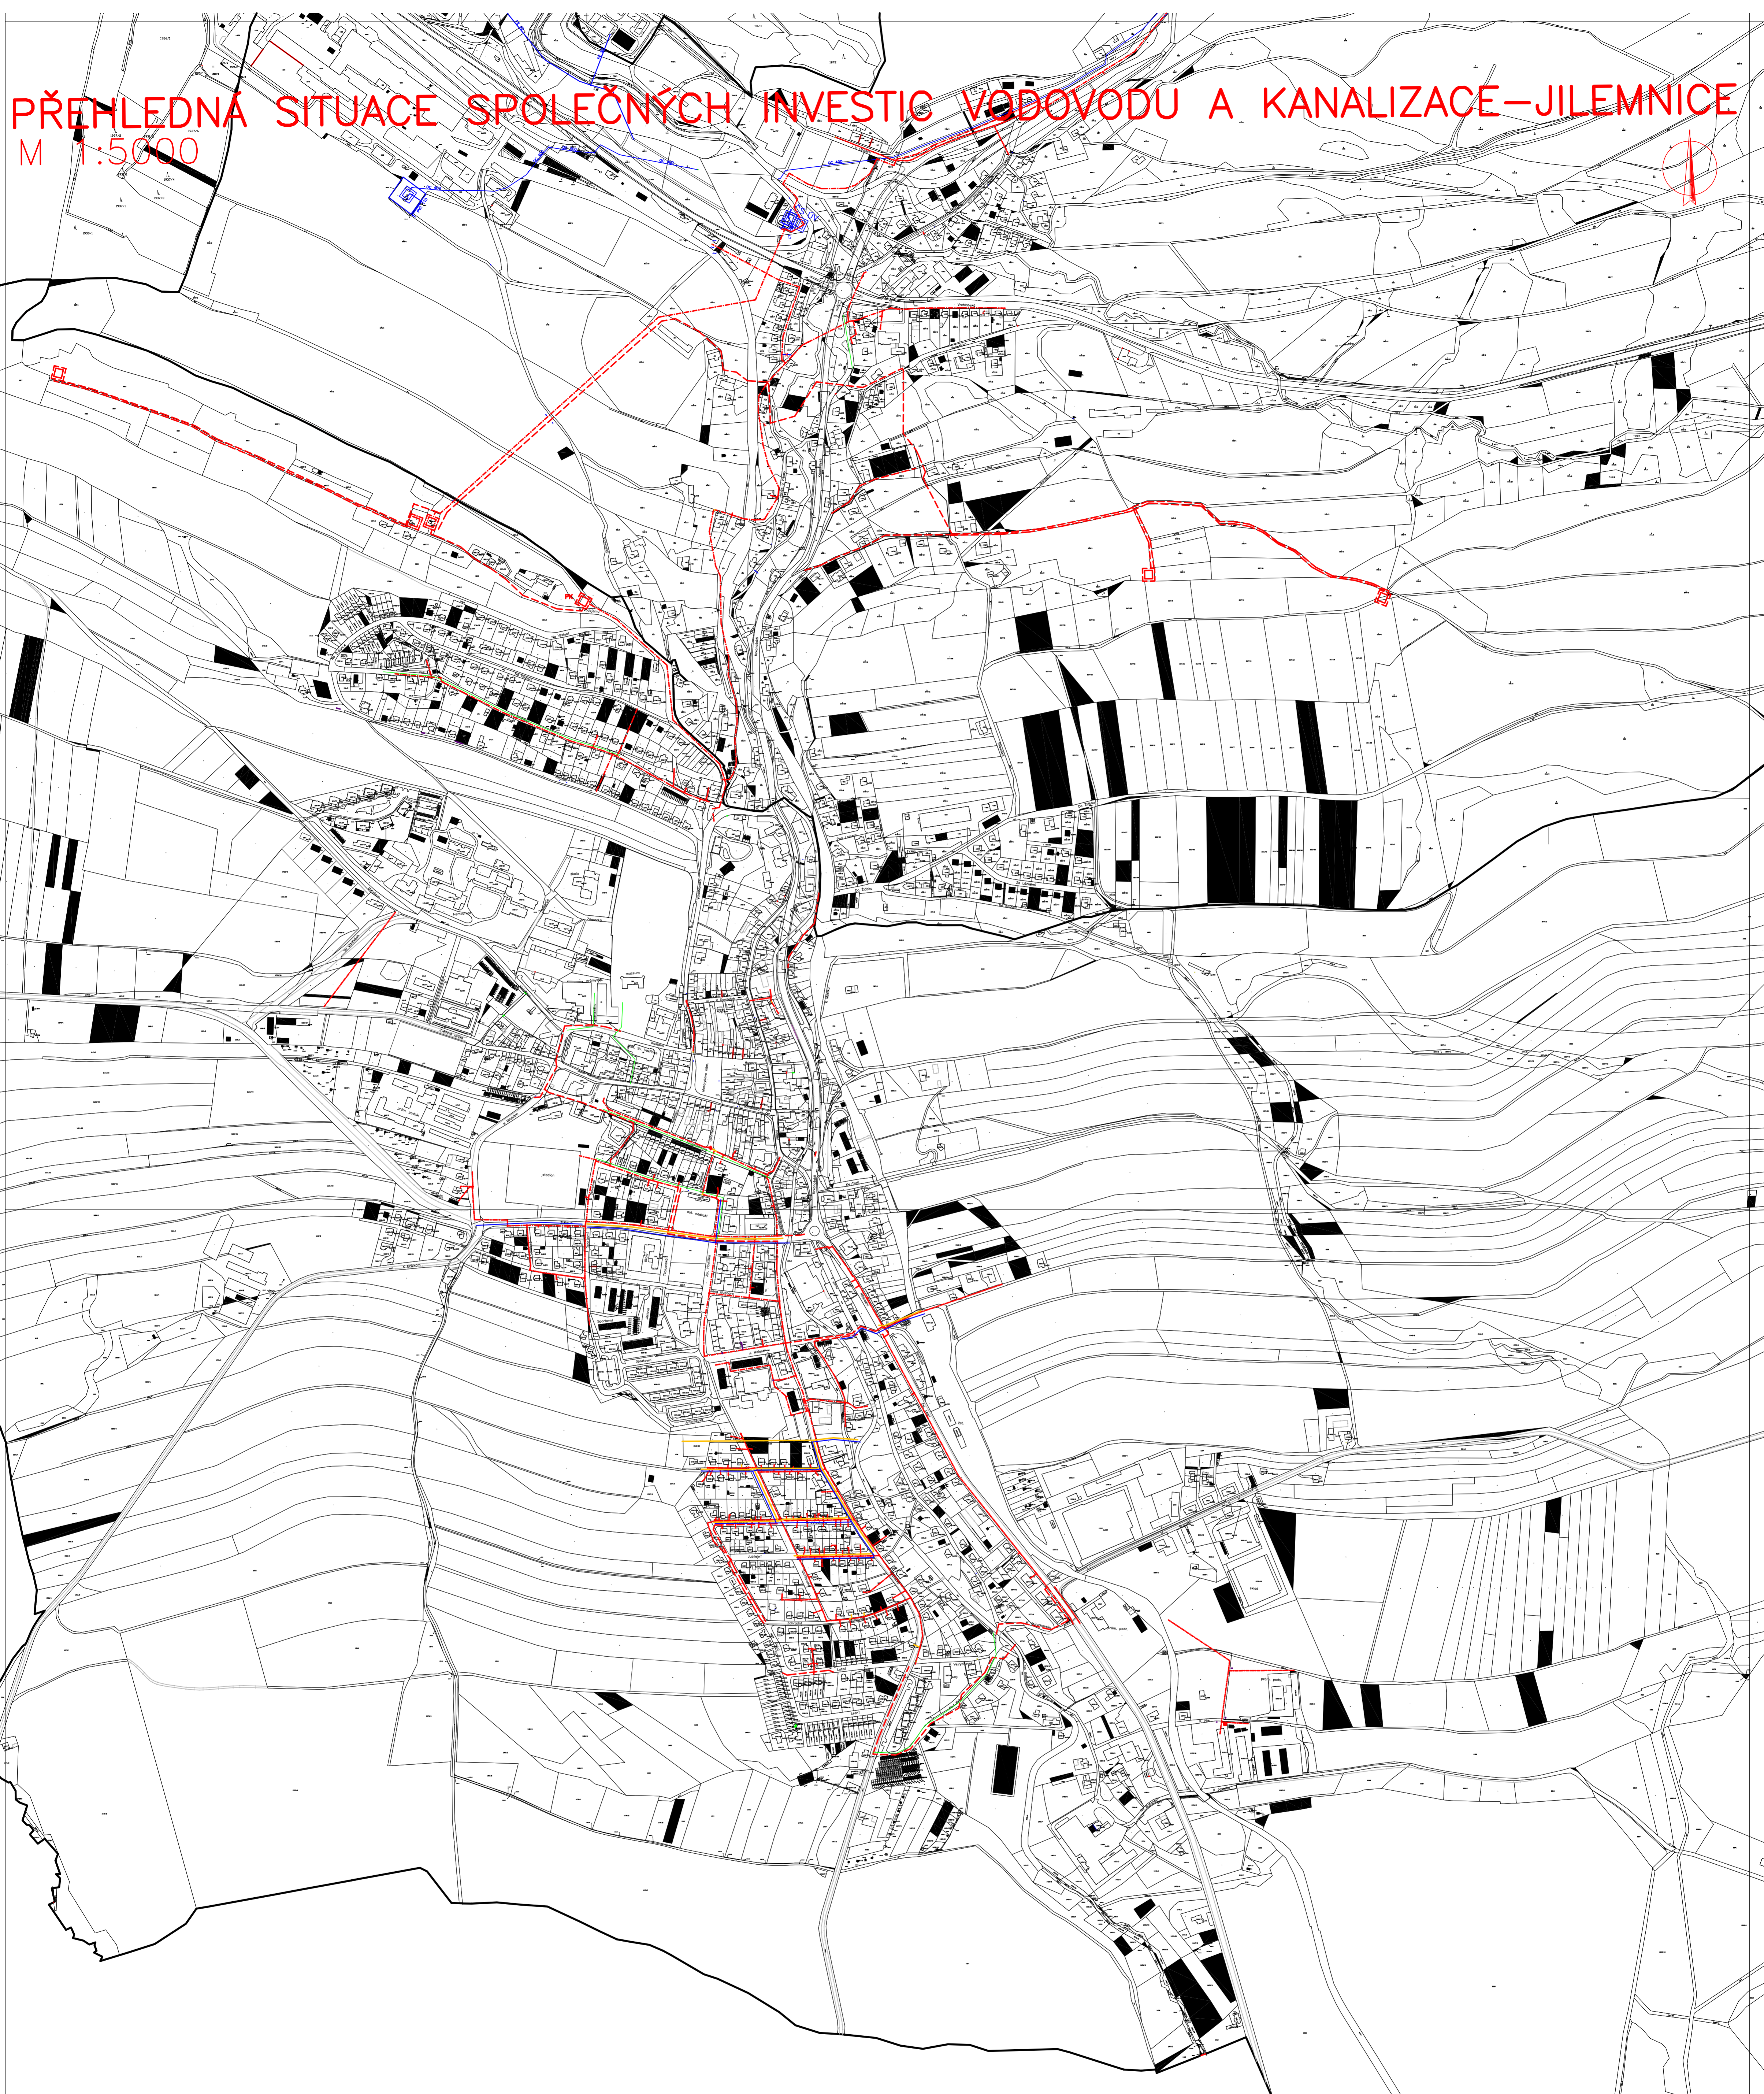


PŘEHLEDNÁ SITUACE SPOLEČNÝCH INVESTIC VODOVODU A KANALIZACE-JILEMNICE

M 1:5000

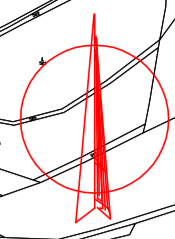

LEGENDA

- VODOVODNÍ ŘÁDY REKONSTRUOVANÉ
- VODOVODNÍ ŘÁDY - DOSTAVBA
- REKONSTRUKCE SPLAŠKOVÉ KANALIZACE
- REKONSTRUKCE (DOSTAVBA) SPLAŠKOVÉ ODDILNÉ KANALIZACE
- REKONSTRUKCE (DOSTAVBA) DEŠŤOVÉ ODDILNÉ KANALIZACE

| | | | |
|---|---|--------------------------|--|
| VEDOUČÍ PROJEKTANT RADEK HNÁT | ZODPOVĚDNÝ PROJEKTANT RADEK HNÁT | VYPRACOVAL RADEK HNÁT | VAK PROJEKT PROJEKCE VODOVODŮ KANALIZACE, CIV. INŽENÝRSKÁ ČINNOST PROJEKČNÍ 1724 511 01 TULOVY Městecká 461, 511 064, mobil: 727 239 311 E-mail: vak-projekt@sezim.cz IČO: 163 922 71, DIČ: CZ060871206 |
| KRAJ: LIBERECKÝ PŮ (OZP): JILEMNICE SO: JILEMNICE MĚO: JILEMNICE | OBJEDNATEL: SVK, a.s., PŘÍTKOVSKÁ 1689, 4715 50 TEPLICE | | |
| JILEMNICE- STUDIE KONCEPCE TLAKOVÝCH PÁSEM A ÚPRAV VODOVODNÍ SÍTĚ | | | DATUM: 03/2015 |
| NAZEV VÝKRESU: PŘEHLEDNÁ SITUACE SPOLEČNÝCH INVESTIC VODOVODŮ A KANALIZACE-JILEMNICE 1:5000 | | | FORMÁT: 9 A4 |
| MĚŘÍTKO: 1 : 5 000 | | | STUPEŇ: STUDIE |
| ČÍSLO STAVBY: 279/2014 | | | ČÍSLO STAVBY: 18. |