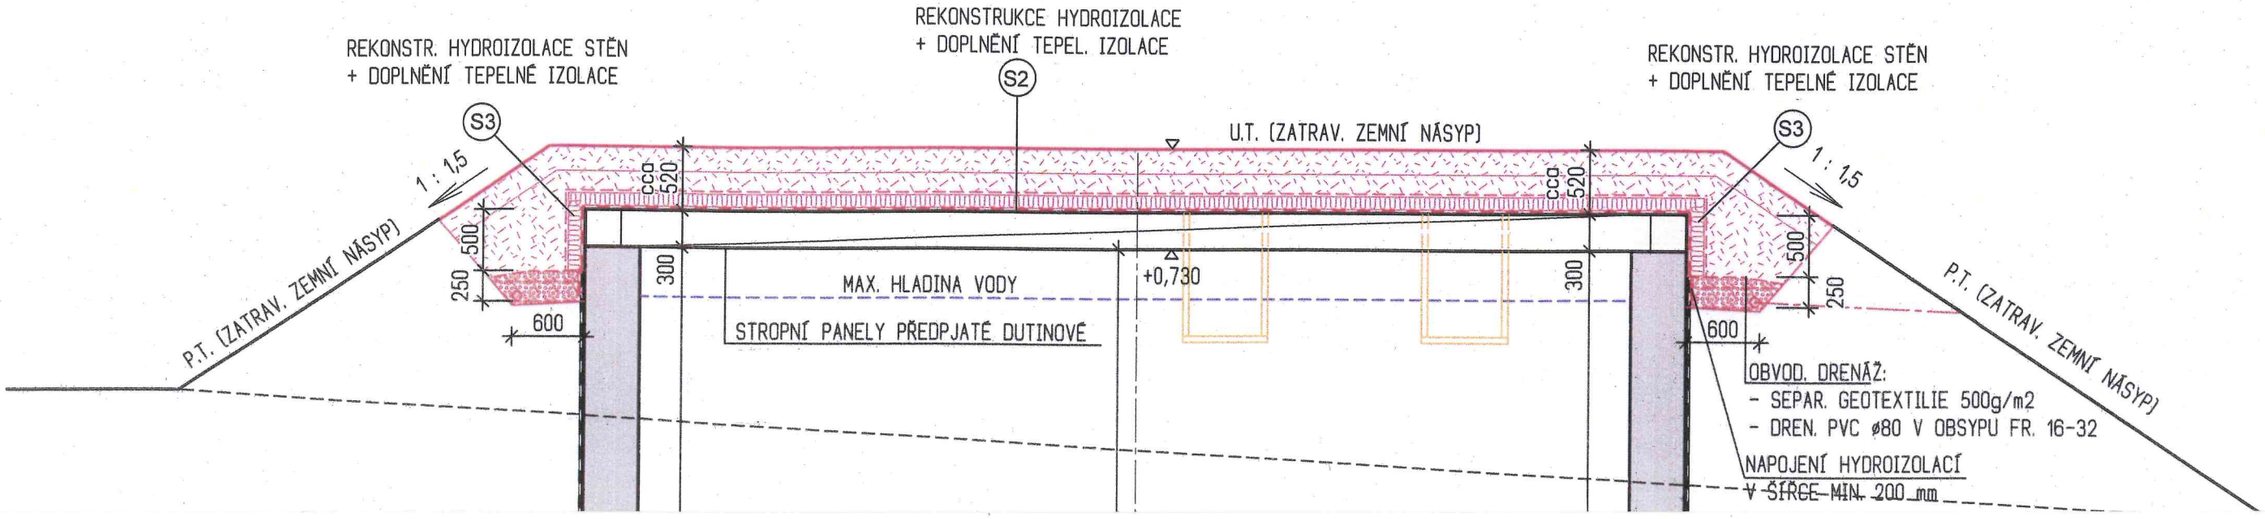ILUSTRAČNÍ ZÁKRES NAVRŽENÉ SKLADBY