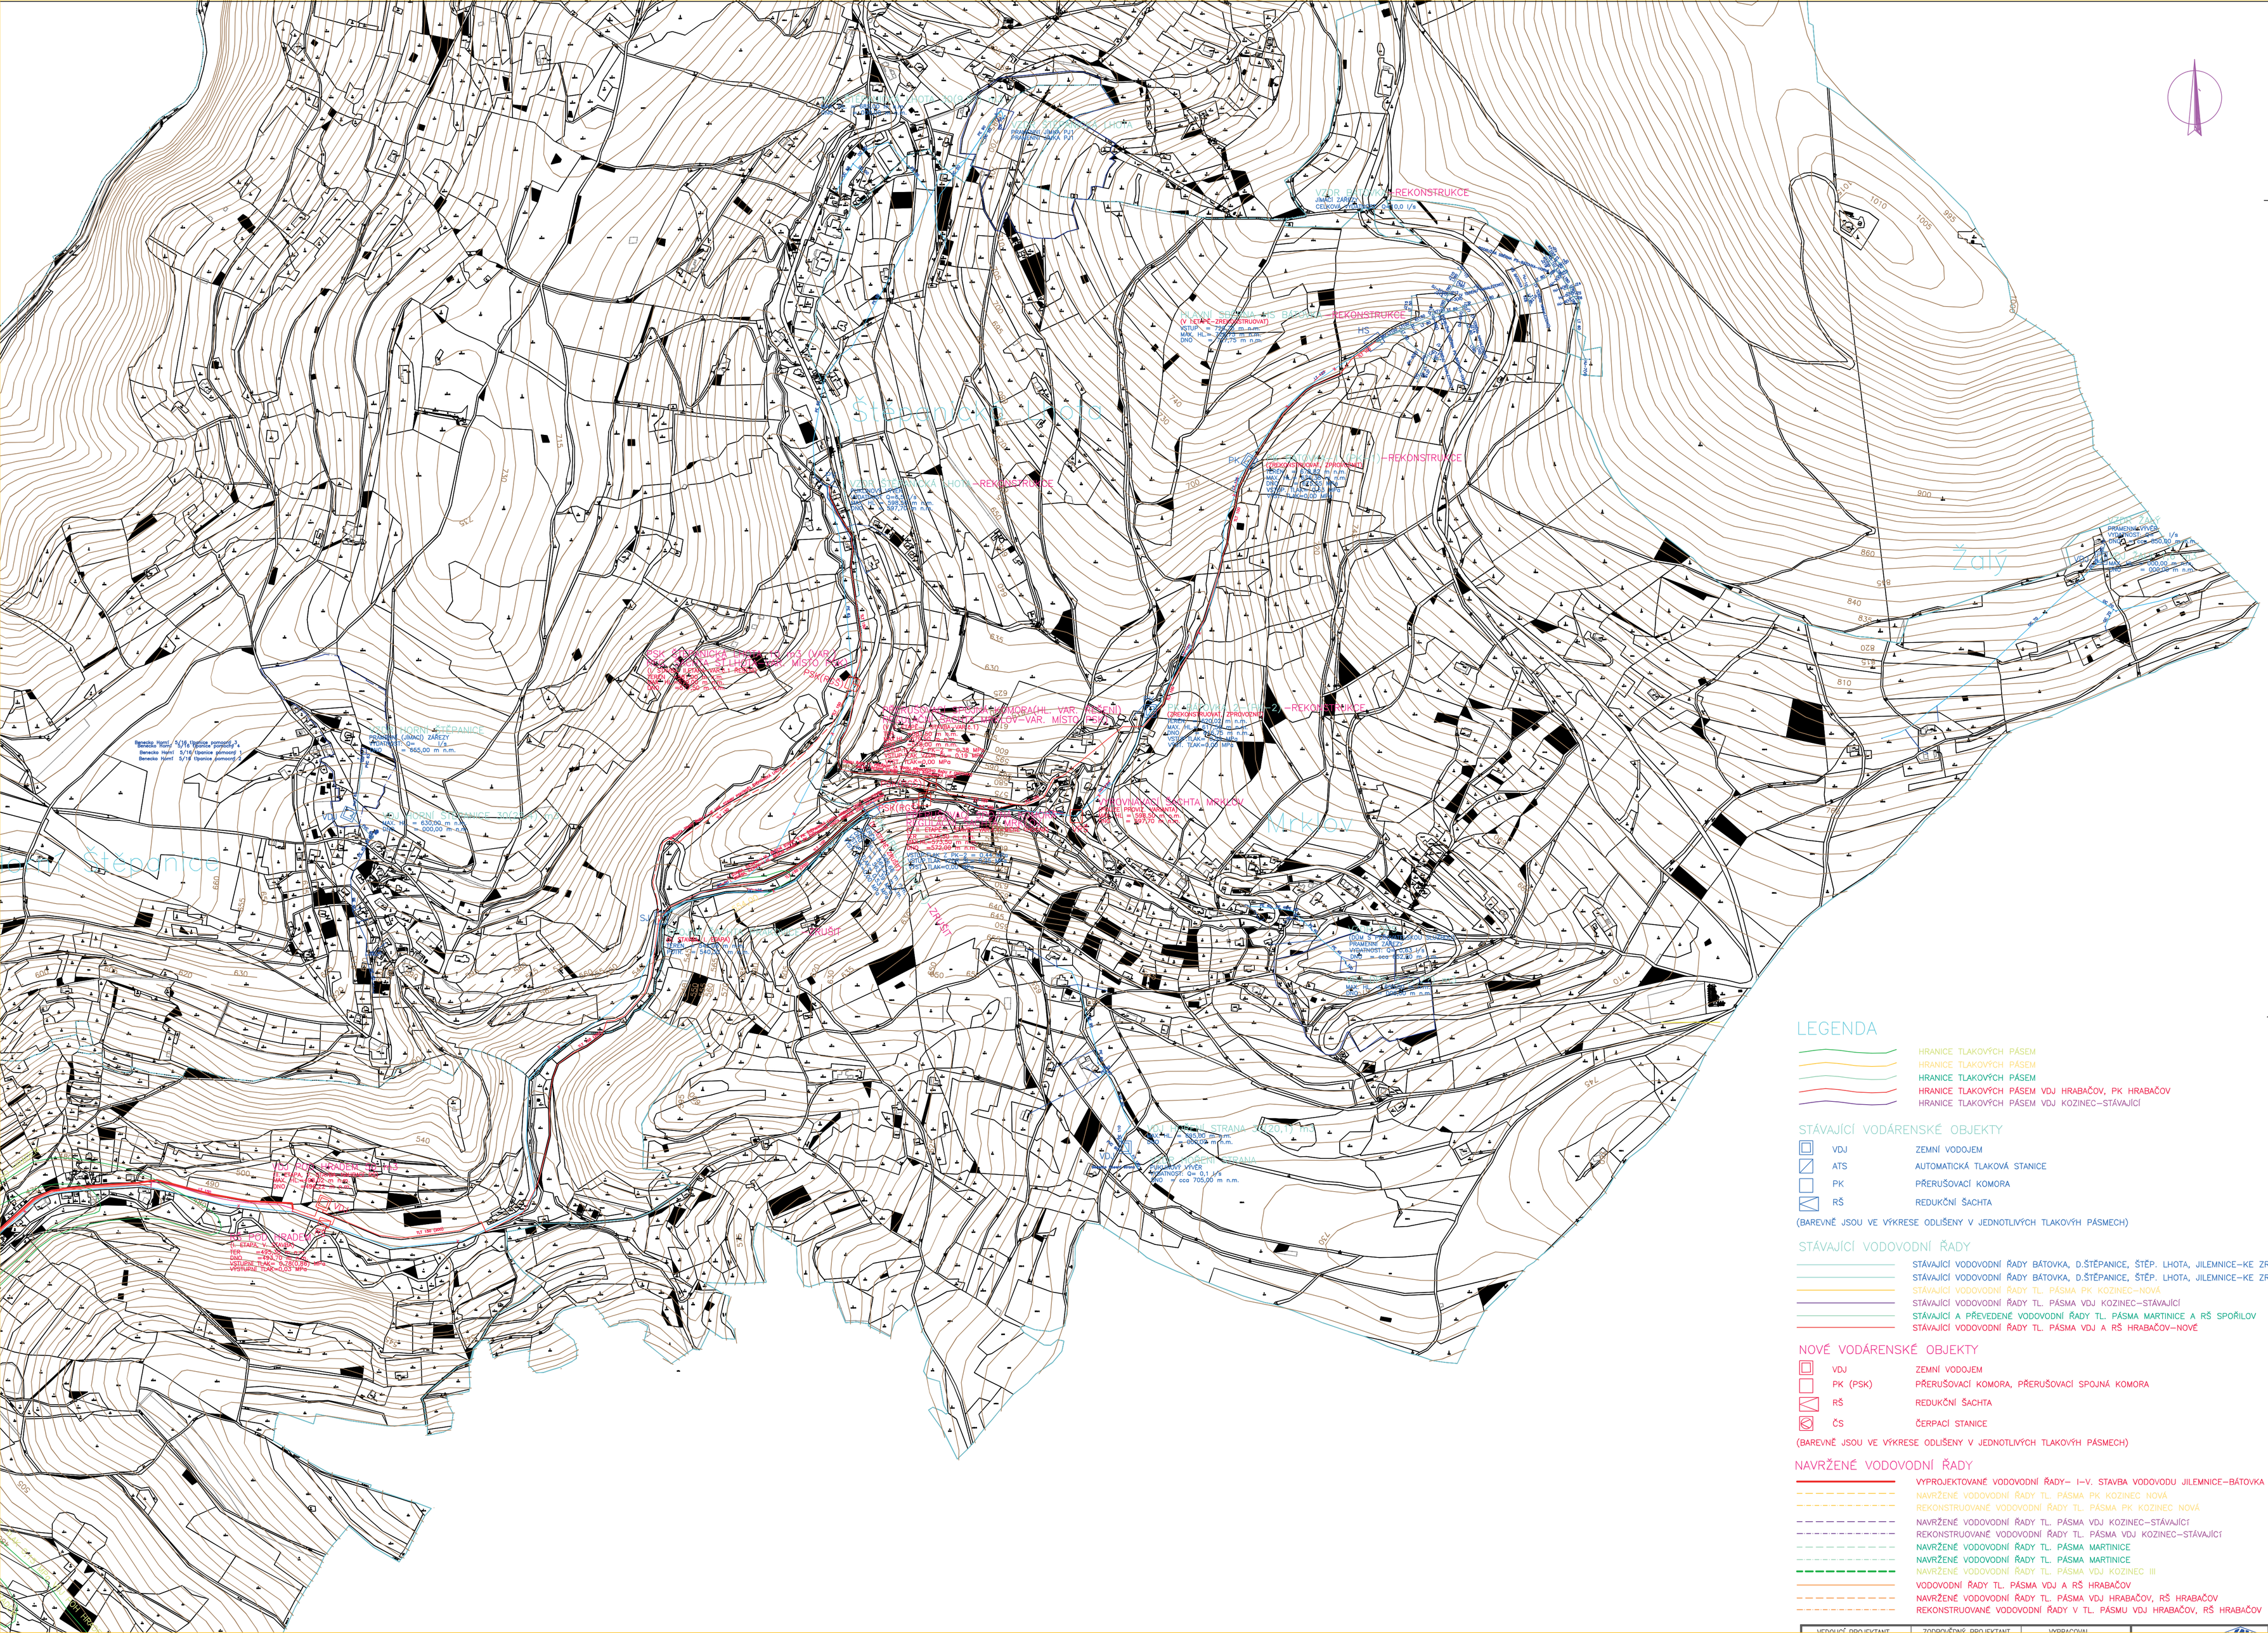

LEGENDA

- HRANICE TLAKOVÝCH PÁSEM
- HRANICE TLAKOVÝCH PÁSEM
- HRANICE TLAKOVÝCH PÁSEM
- HRANICE TLAKOVÝCH PÁSEM VDJ HRABAČOV, PK HRABAČOV
- HRANICE TLAKOVÝCH PÁSEM VDJ KOZINEC–STÁVAJÍCÍ

STÁVAJÍCÍ VODÁRENSKÉ OBJEKTY

VDJ	ZEMNÍ VODOJEM
ATS	AUTOMATICKÁ TLAKOVÁ STANICE
PK	PŘERUŠOVACÍ KOMORA
RŠ	REDUKČNÍ ŠACHTA

(BAREVNĚ JSOU VE VÝKRESE ODLIŠENY V JEDNOTLIVÝCH TLAKOVÝH PÁSMECH)

STÁVAJÍCÍ VODOVODNÍ ŘADY

- STÁVAJÍCÍ VODOVODNÍ ŘADY BÁTOVKA, D.ŠTĚPANICE, ŠTĚP. LHOTA, JILEMNICE–KE ZRUŠENÍ
- STÁVAJÍCÍ VODOVODNÍ ŘADY BÁTOVKA, D.ŠTĚPANICE, ŠTĚP. LHOTA, JILEMNICE–KE ZRUŠENÍ
- STÁVAJÍCÍ VODOVODNÍ ŘADY TL. PÁSMA PK KOZINEC–NOVÁ
- STÁVAJÍCÍ VODOVODNÍ ŘADY TL. PÁSMA VDJ KOZINEC–STÁVAJÍCÍ
- STÁVAJÍCÍ A PŘEVEDENÉ VODOVODNÍ ŘADY TL. PÁSMA MARTINICE A RŠ SPOŘILOV
- STÁVAJÍCÍ VODOVODNÍ ŘADY TL. PÁSMA VDJ A RŠ HRABAČOV–NOVÉ

NOVÉ VODÁRENSKÉ OBJEKTY

VDJ	ZEMNÍ VODOJEM
PK (PSK)	PŘERUŠOVACÍ KOMORA, PŘERUŠOVACÍ SPOJNÁ KOMORA
RŠ	REDUKČNÍ ŠACHTA
ČS	ČERPACÍ STANICE

(BAREVNĚ JSOU VE VÝKRESE ODLIŠENY V JEDNOTLIVÝCH TLAKOVÝH PÁSMECH)

NAVRŽENÉ VODOVODNÍ ŘADY

- VYPROJEKTOVANÉ VODOVODNÍ ŘADY– I–V. STAVBA VODOVODU JILEMNICE–BÁTOVKA
- NAVRŽENÉ VODOVODNÍ ŘADY TL. PÁSMA PK KOZINEC NOVÁ
- REKONSTRUOVANÉ VODOVODNÍ ŘADY TL. PÁSMA PK KOZINEC NOVÁ
- NAVRŽENÉ VODOVODNÍ ŘADY TL. PÁSMA VDJ KOZINEC–STÁVAJÍCÍ
- REKONSTRUOVANÉ VODOVODNÍ ŘADY TL. PÁSMA VDJ KOZINEC–STÁVAJÍCÍ
- NAVRŽENÉ VODOVODNÍ ŘADY TL. PÁSMA MARTINICE
- NAVRŽENÉ VODOVODNÍ ŘADY TL. PÁSMA MARTINICE
- NAVRŽENÉ VODOVODNÍ ŘADY TL. PÁSMA VDJ KOZINEC III
- VODOVODNÍ ŘADY TL. PÁSMA VDJ A RŠ HRABAČOV
- NAVRŽENÉ VODOVODNÍ ŘADY TL. PÁSMA VDJ HRABAČOV, RŠ HRABAČOV
- REKONSTRUOVANÉ VODOVODNÍ ŘADY V TL. PÁSMU VDJ HRABAČOV, RŠ HRABAČOV

VEDOUCÍ PROJEKTANT	ZODPOVĚDNÝ PROJEKTANT	VYPRACOVAL