


PRÍLOHA č. 1

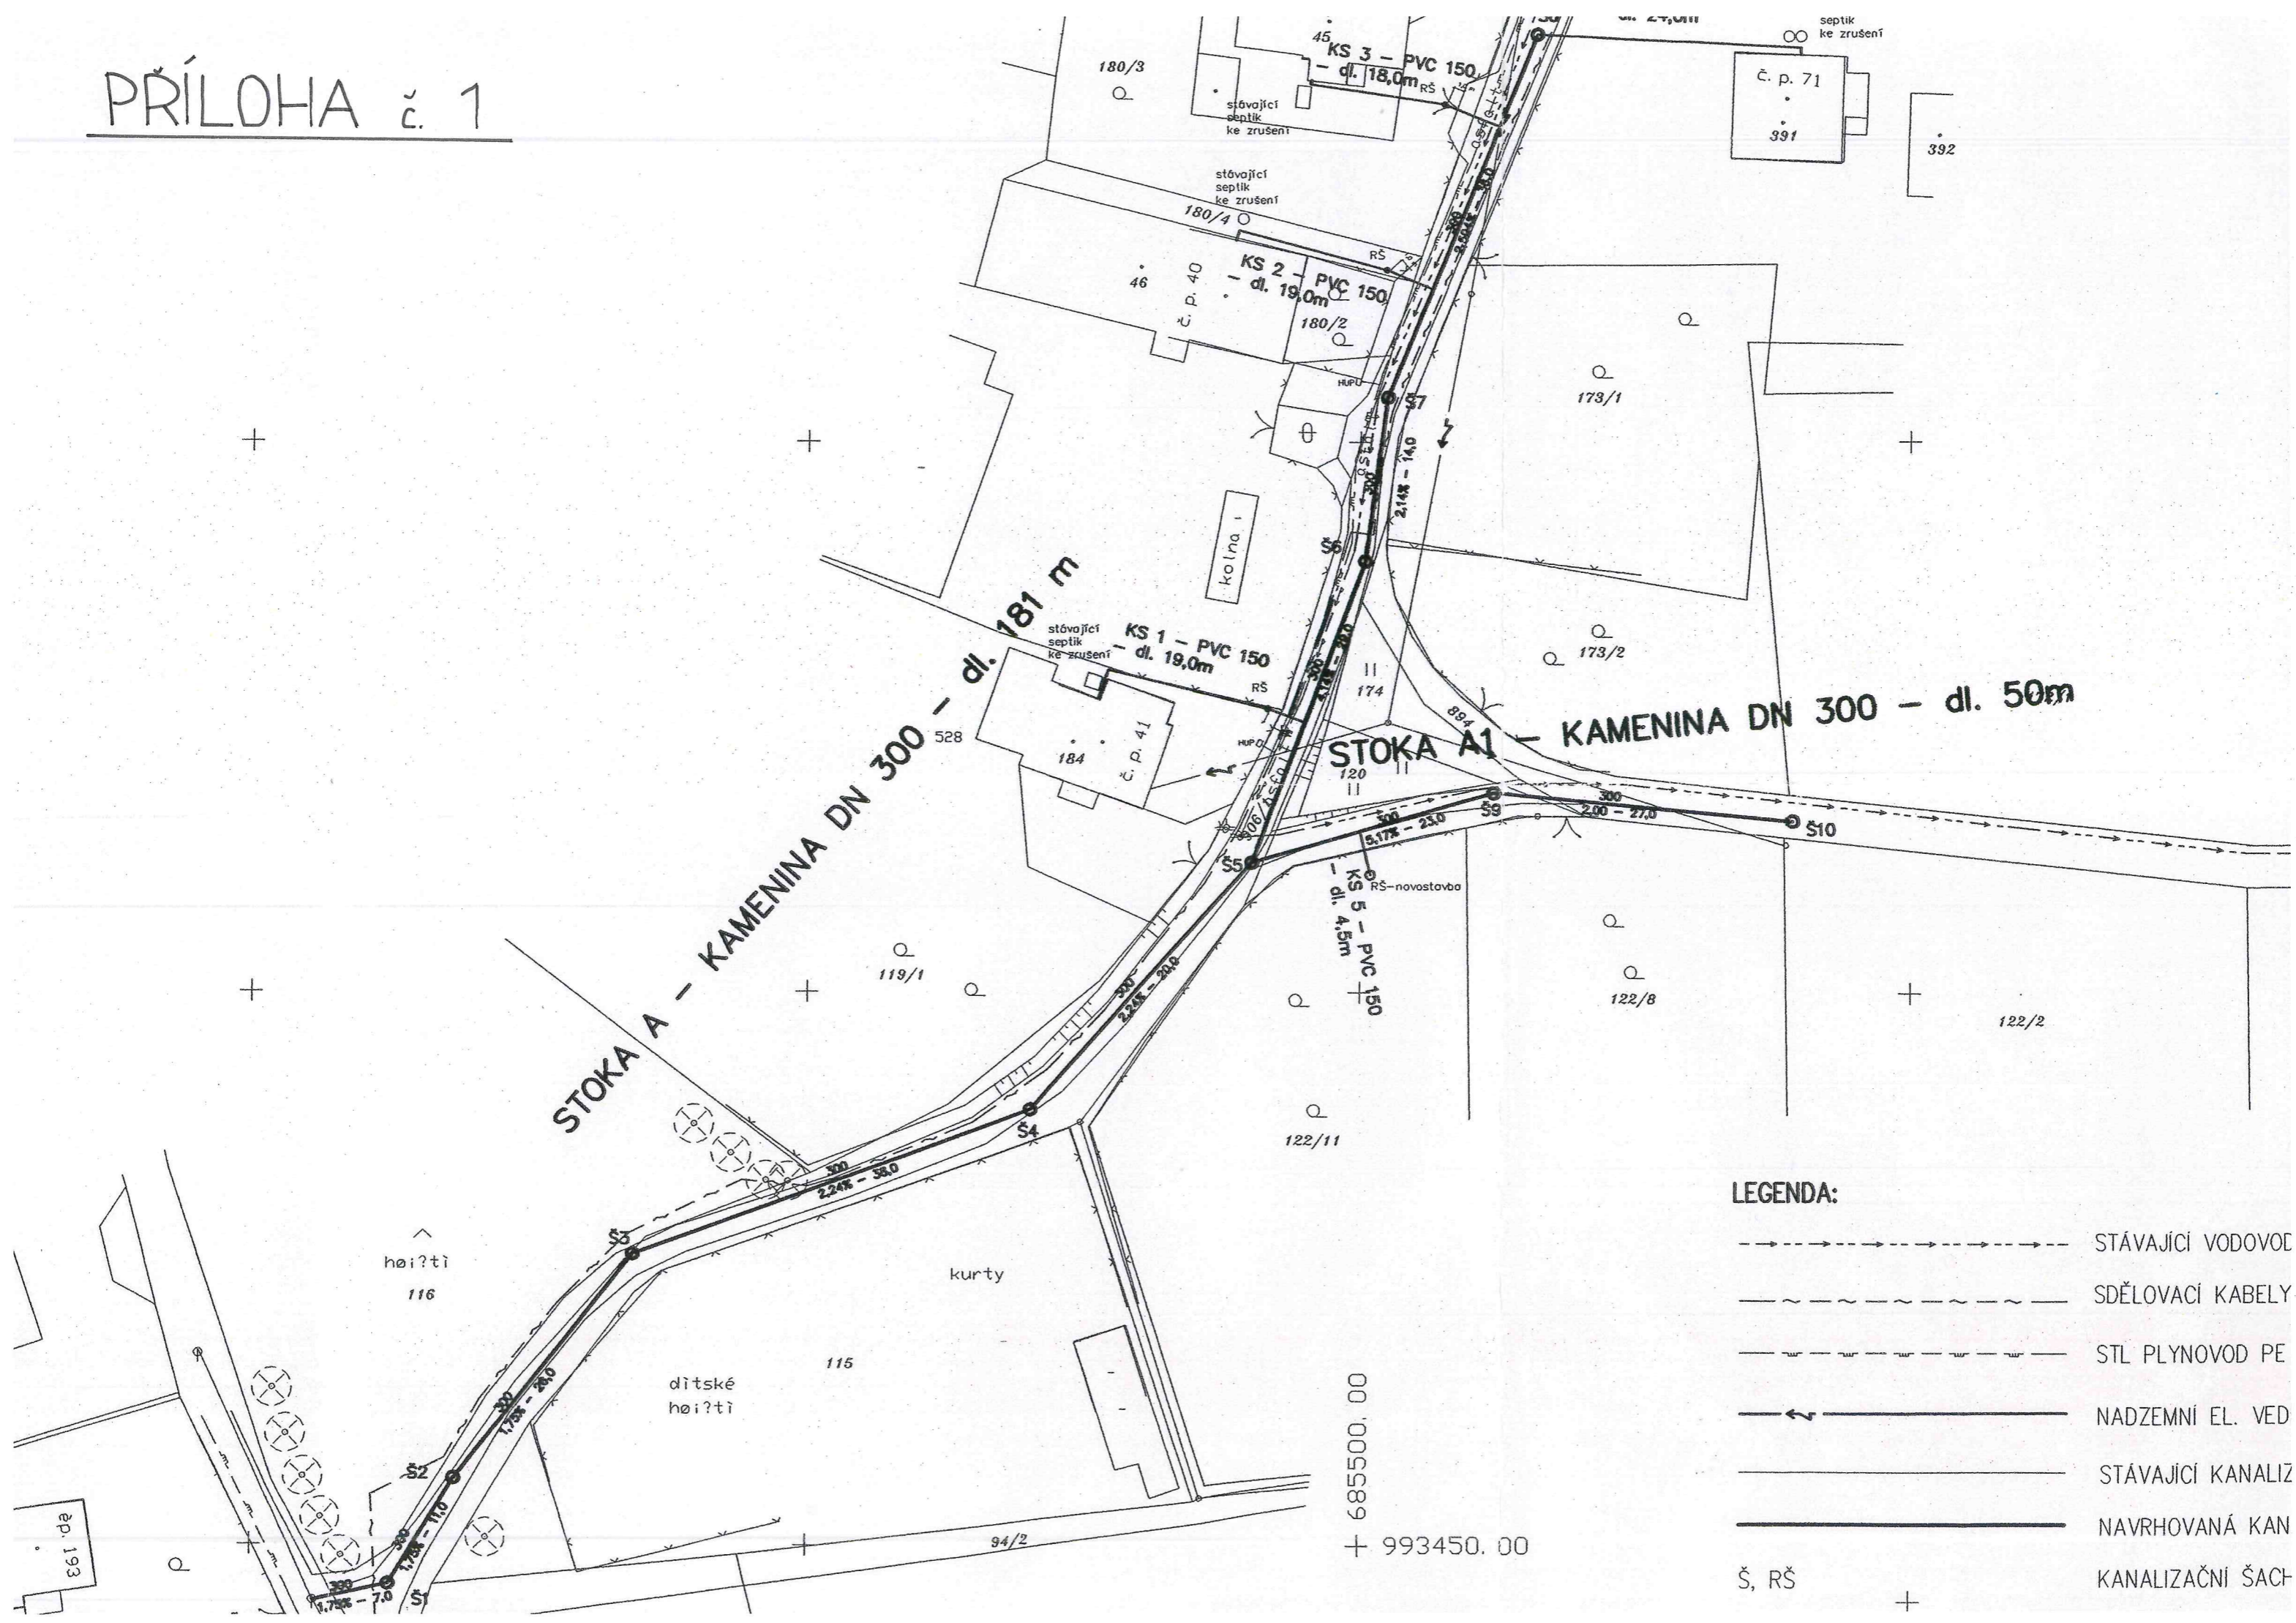

LEGENDA:

- STÁVAJÍCÍ VODOVOD
- SDĚLOVACÍ KABELY
- STL PLYNOVOD PE
- NADZEMNÍ EL. VED
- STÁVAJÍCÍ KANALIZ
- NAVRHOVANÁ KAN
- KANALIZAČNÍ ŠACH