
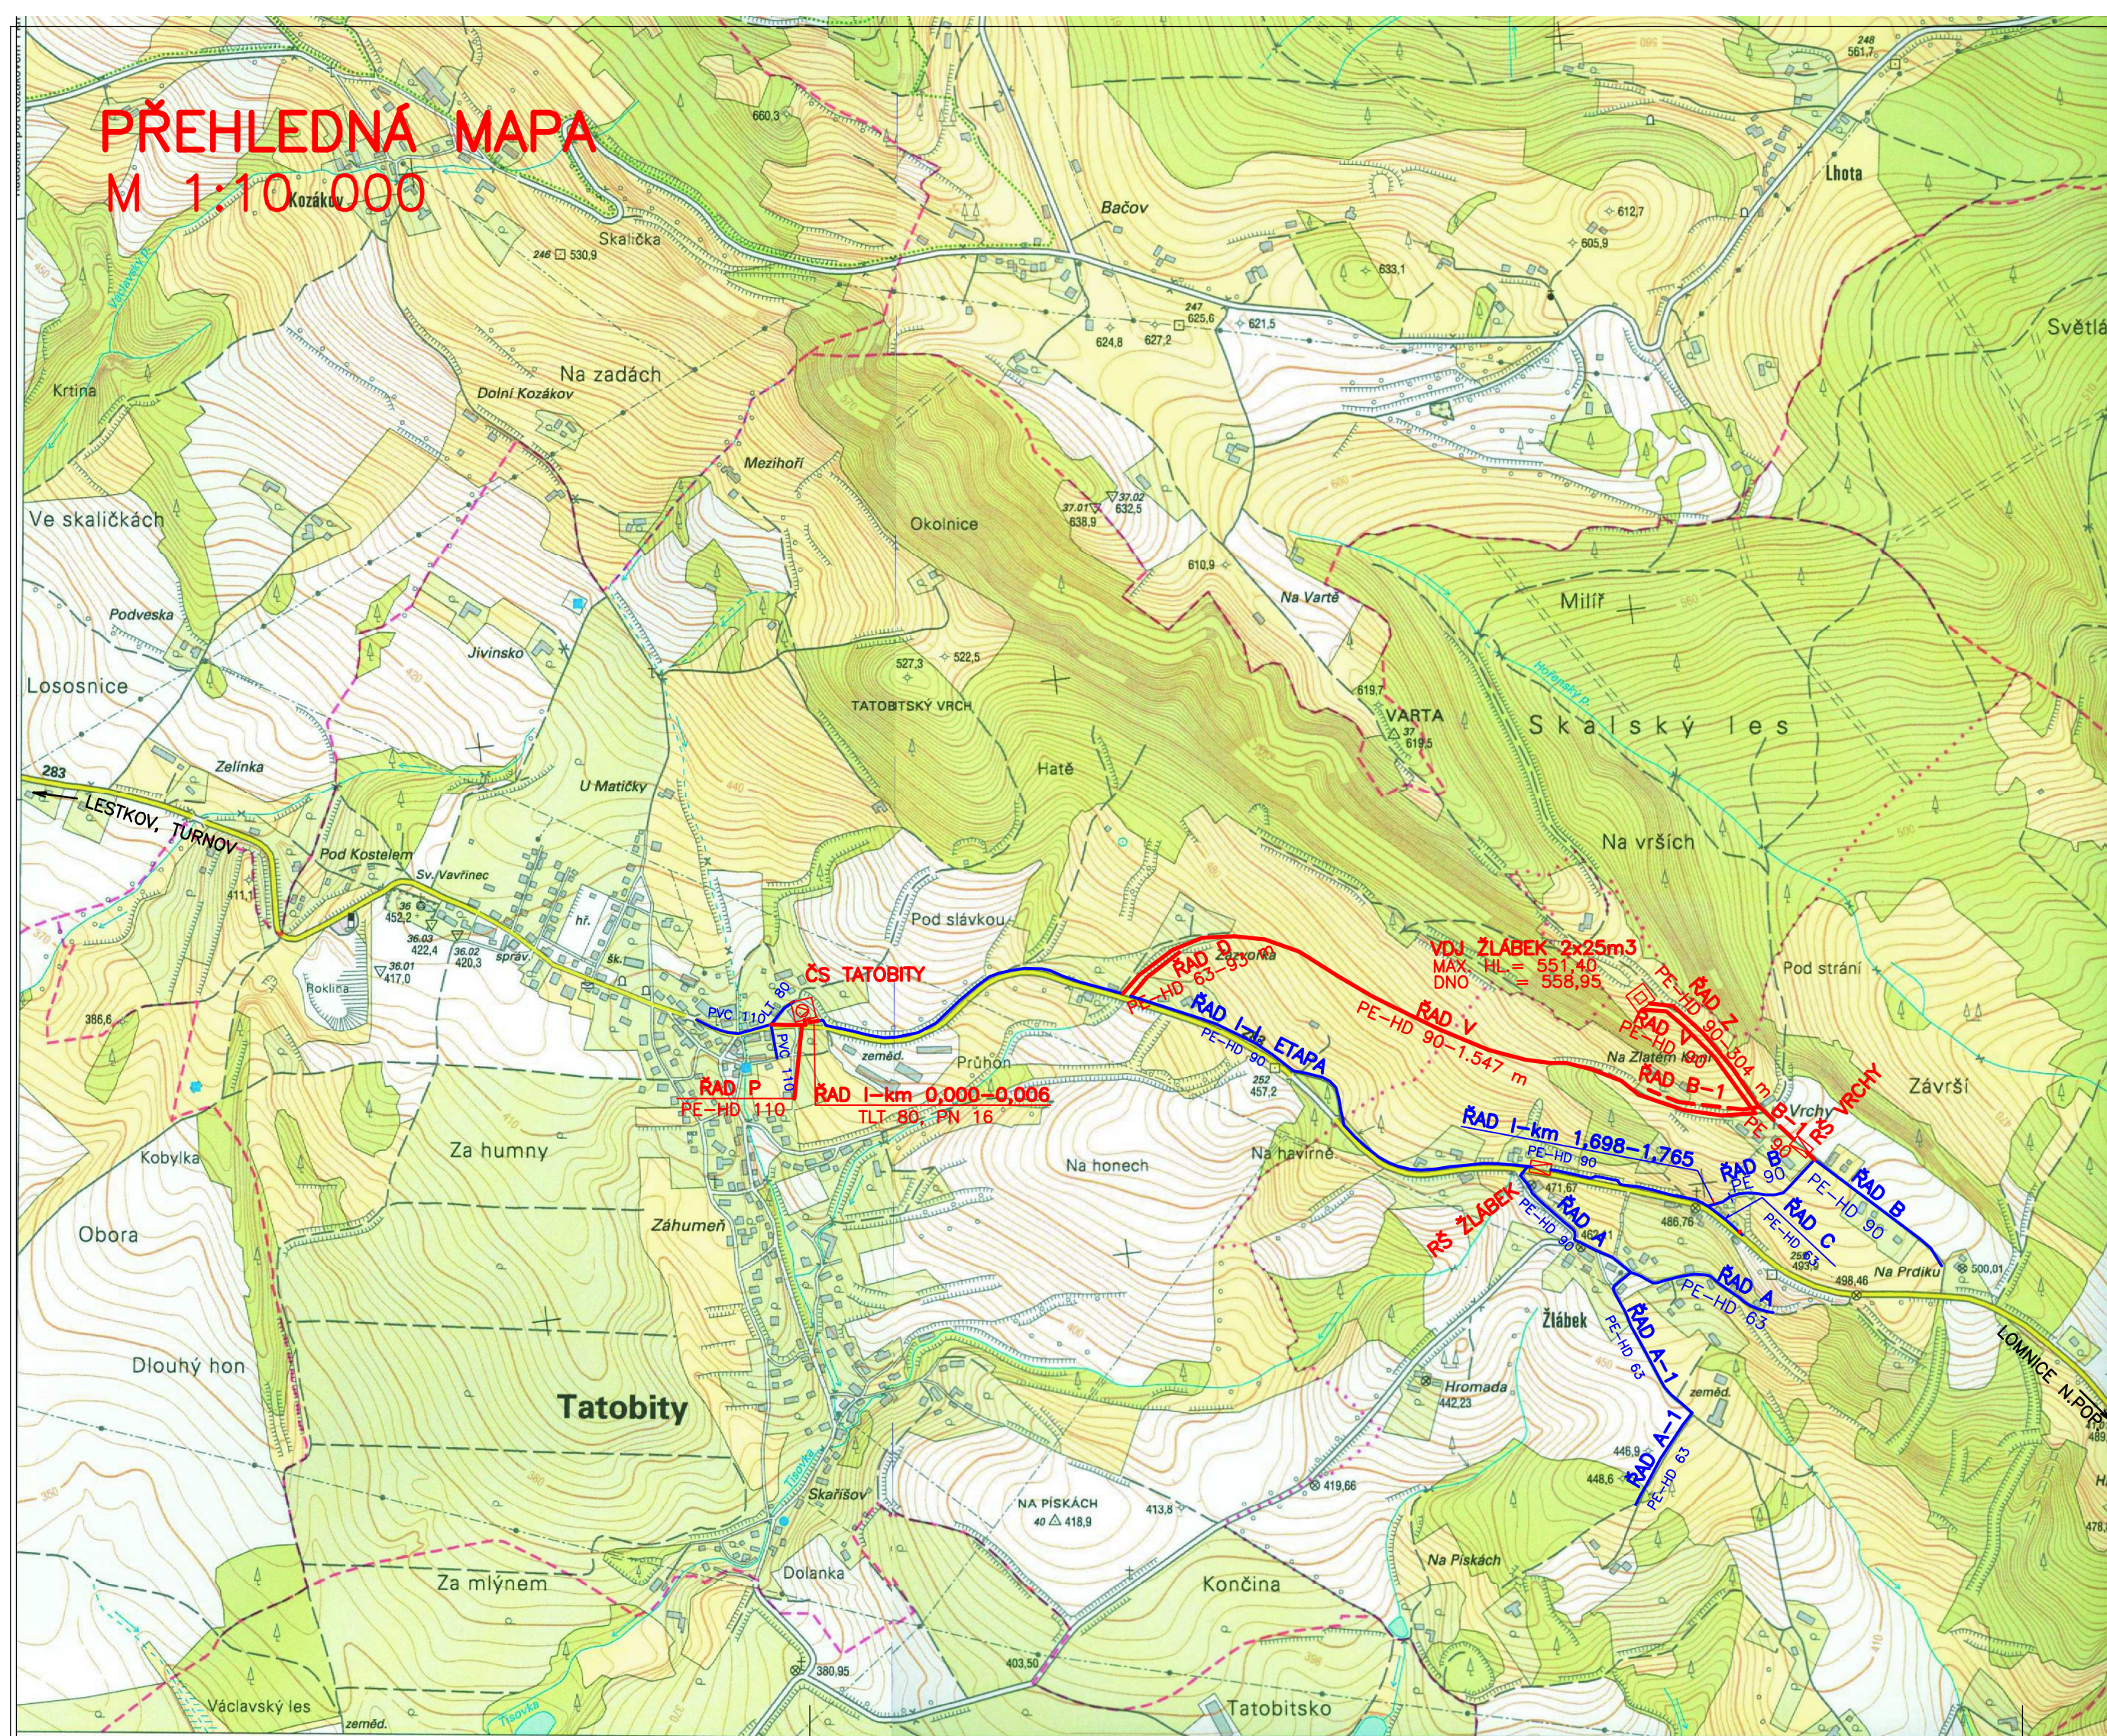


PŘEHLEDNÁ MAPA M 1:10 000

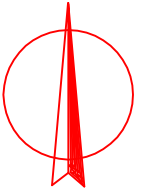

LEGENDA

STÁVAJÍCÍ SÍŤ A OBJEKTY

— VODOVODNÍ ŘADY

PROJEKTOVANÉ SÍŤ A OBJEKTY

- VDJ ZEMNÍ VODOJEM
- ČS ČERPACÍ STANICE
- RŠ REDUKČNÍ ŠACHTA
- VODOVODNÍ ŘADY – PROJEKTOVANÉ
- - - VODOVODNÍ ŘADY POVOLENÉ VE SP, KE STAVBĚ

VEDOUCÍ PROJEKTANT RADEK HNÁT	ZODPOVĚDNÝ PROJEKTANT RADEK HNÁT	VYPRACOVAL RADEK HNÁT	RADEK HNÁT VAK PROJEKT PROJEKCE VODOVODŮ, KANALIZACÍ, ČOV, INŽENÝRSKÁ ČINNOST PROUSKOVÁ 1724 511 01 TURNOV tel, fax 481 311 564, mobil 737 335 311 E-mail: vak-projekt@tiscali.cz IČO 167 922 71, DIČ CZ6608071206
KRAJ: LIBERECKÝ	PÚ (OŽP): TURNOV	SÚ: TURNOV	
INVESTOR: VODOHOSPODÁŘSKÉ SDRUŽENÍ TURNOV, ANTONÍNA DVOŘÁKA 287, 511 01 TURNOV			
ZÁSOBNÍ PITNOU VODOU OBCE TATOBITY - ŽLÁBEK A JEJICH MÍSTNÍCH ČÁSTÍ			DATUM 02/2013
C - SITUACE STAVBY			FORMÁT 3 A4
PŘEHLEDNÁ MAPA 1:10 000			MĚŘITKO 1 : 10 000
			STUPEŇ DSP – DPS
			ČÍS.ZAKÁZKY 250/2011
			ČÍSLO STAVBY
			ČÍS.SOUPRAVY
			ČÍS.VÝKRESU C.3