



# PŘÍLOHA č. 2 SITUACE m 1:500

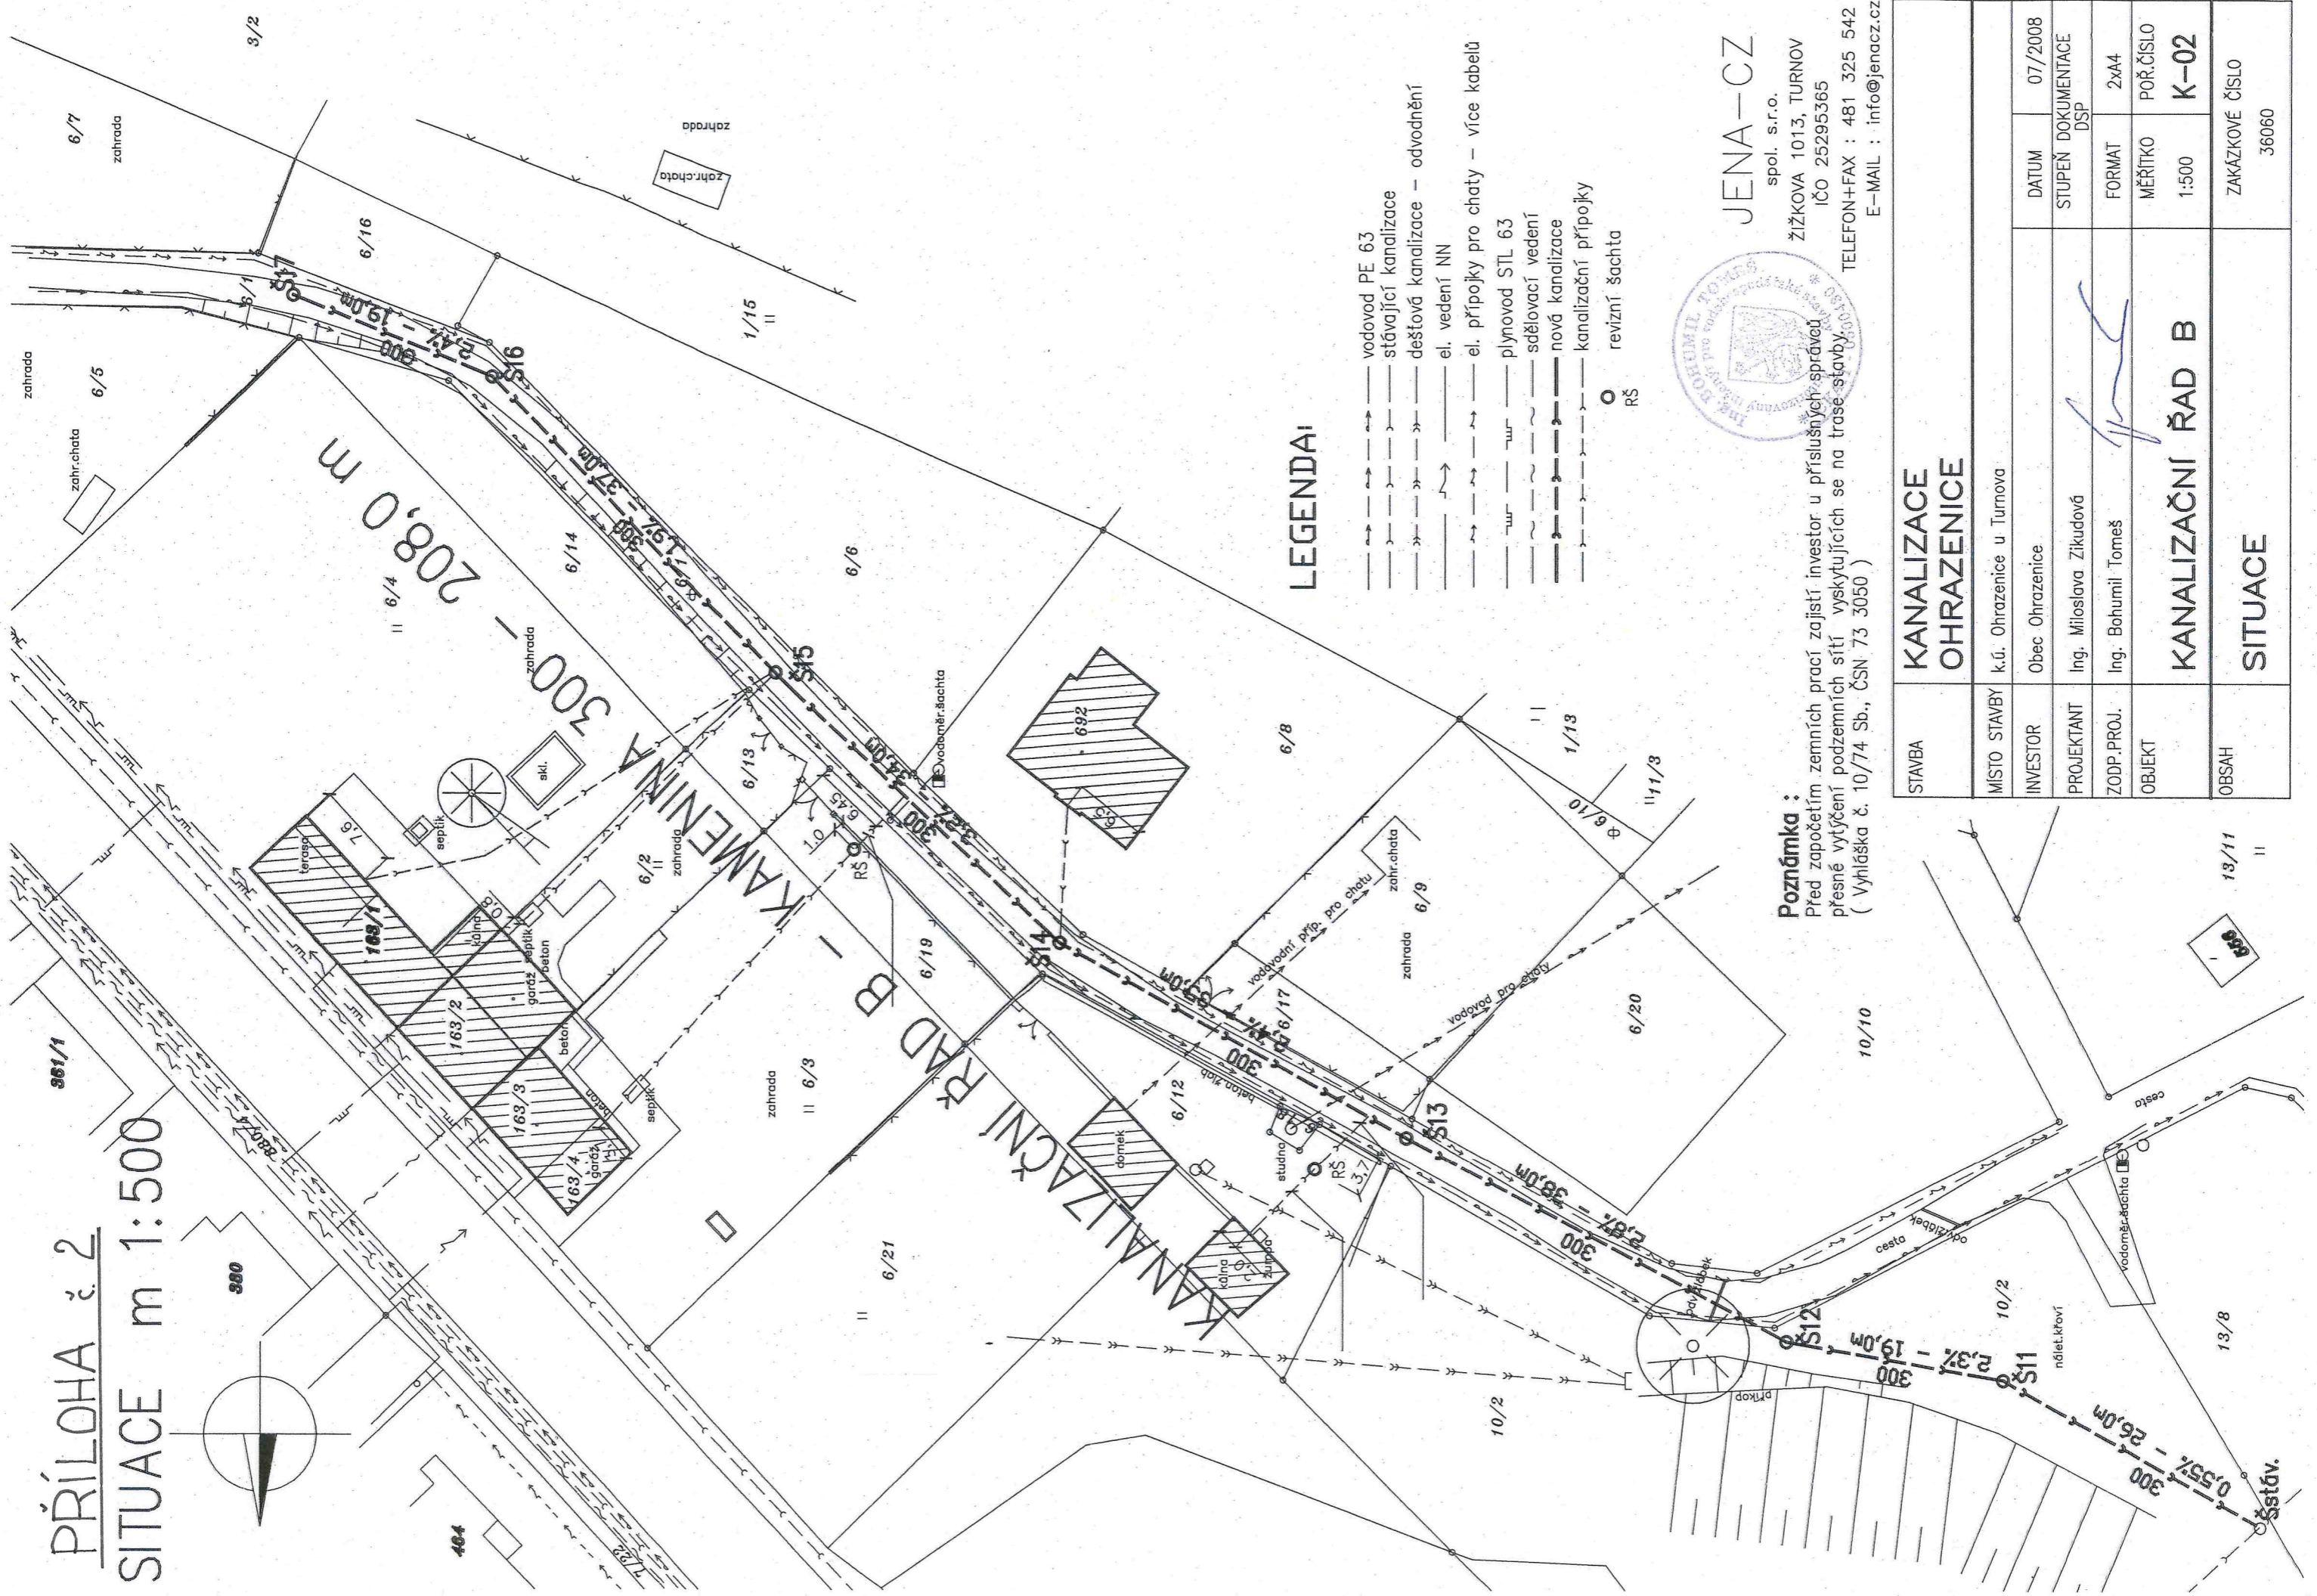

## LEGENDA:

- > vodovod PE 63
- > stávající kanalizace
- > dešťová kanalizace – odvodnění
- > el. vedení NN
- > el. přípojky pro chaty – více kabelů
- > plynovod STL 63
- > sdělovací vedení
- > nová kanalizace
- > kanalizační přípojky
- RŠ
- revizní šachta

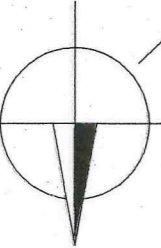

JENA-CZ

spol. s.r.o.  
ŽIŽKOVA 1013, TURNOV  
IČO 25295365  
TELEFON+FAX : 481 325 542  
E-MAIL : info@jenacz.cz

**Poznámka :**  
Před započítím zemních prací zajistí investor u příslušných správců přesné vytyčení podzemních sítí vyskytujících se na trase stavby  
( Vyhláška č. 10/74 Sb., ČSN 73 3050 )

STAVBA	<b>KANALIZACE OHRAZENICE</b>		
MÍSTO STAVBY	k.ú. Ohrazenice u Turnova		
INVESTOR	Obec Ohrazenice		
PROJEKTANT	Ing. Miloslava Žikudová		
ZODP.PROJ.	Ing. Bohumil Tomeš		
OBJEKT	<b>KANALIZAČNÍ ŘAD B</b>		
OBSAH	<b>SITUACE</b>		
DATUM	07/2008	STUPEŇ DOKUMENTACE	DSP
FORMAT	2xA4	MĚŘÍTKO	POŘ.ČÍSLO
1:500	K-02	ZAKÁZKOVÉ ČÍSLO	36060