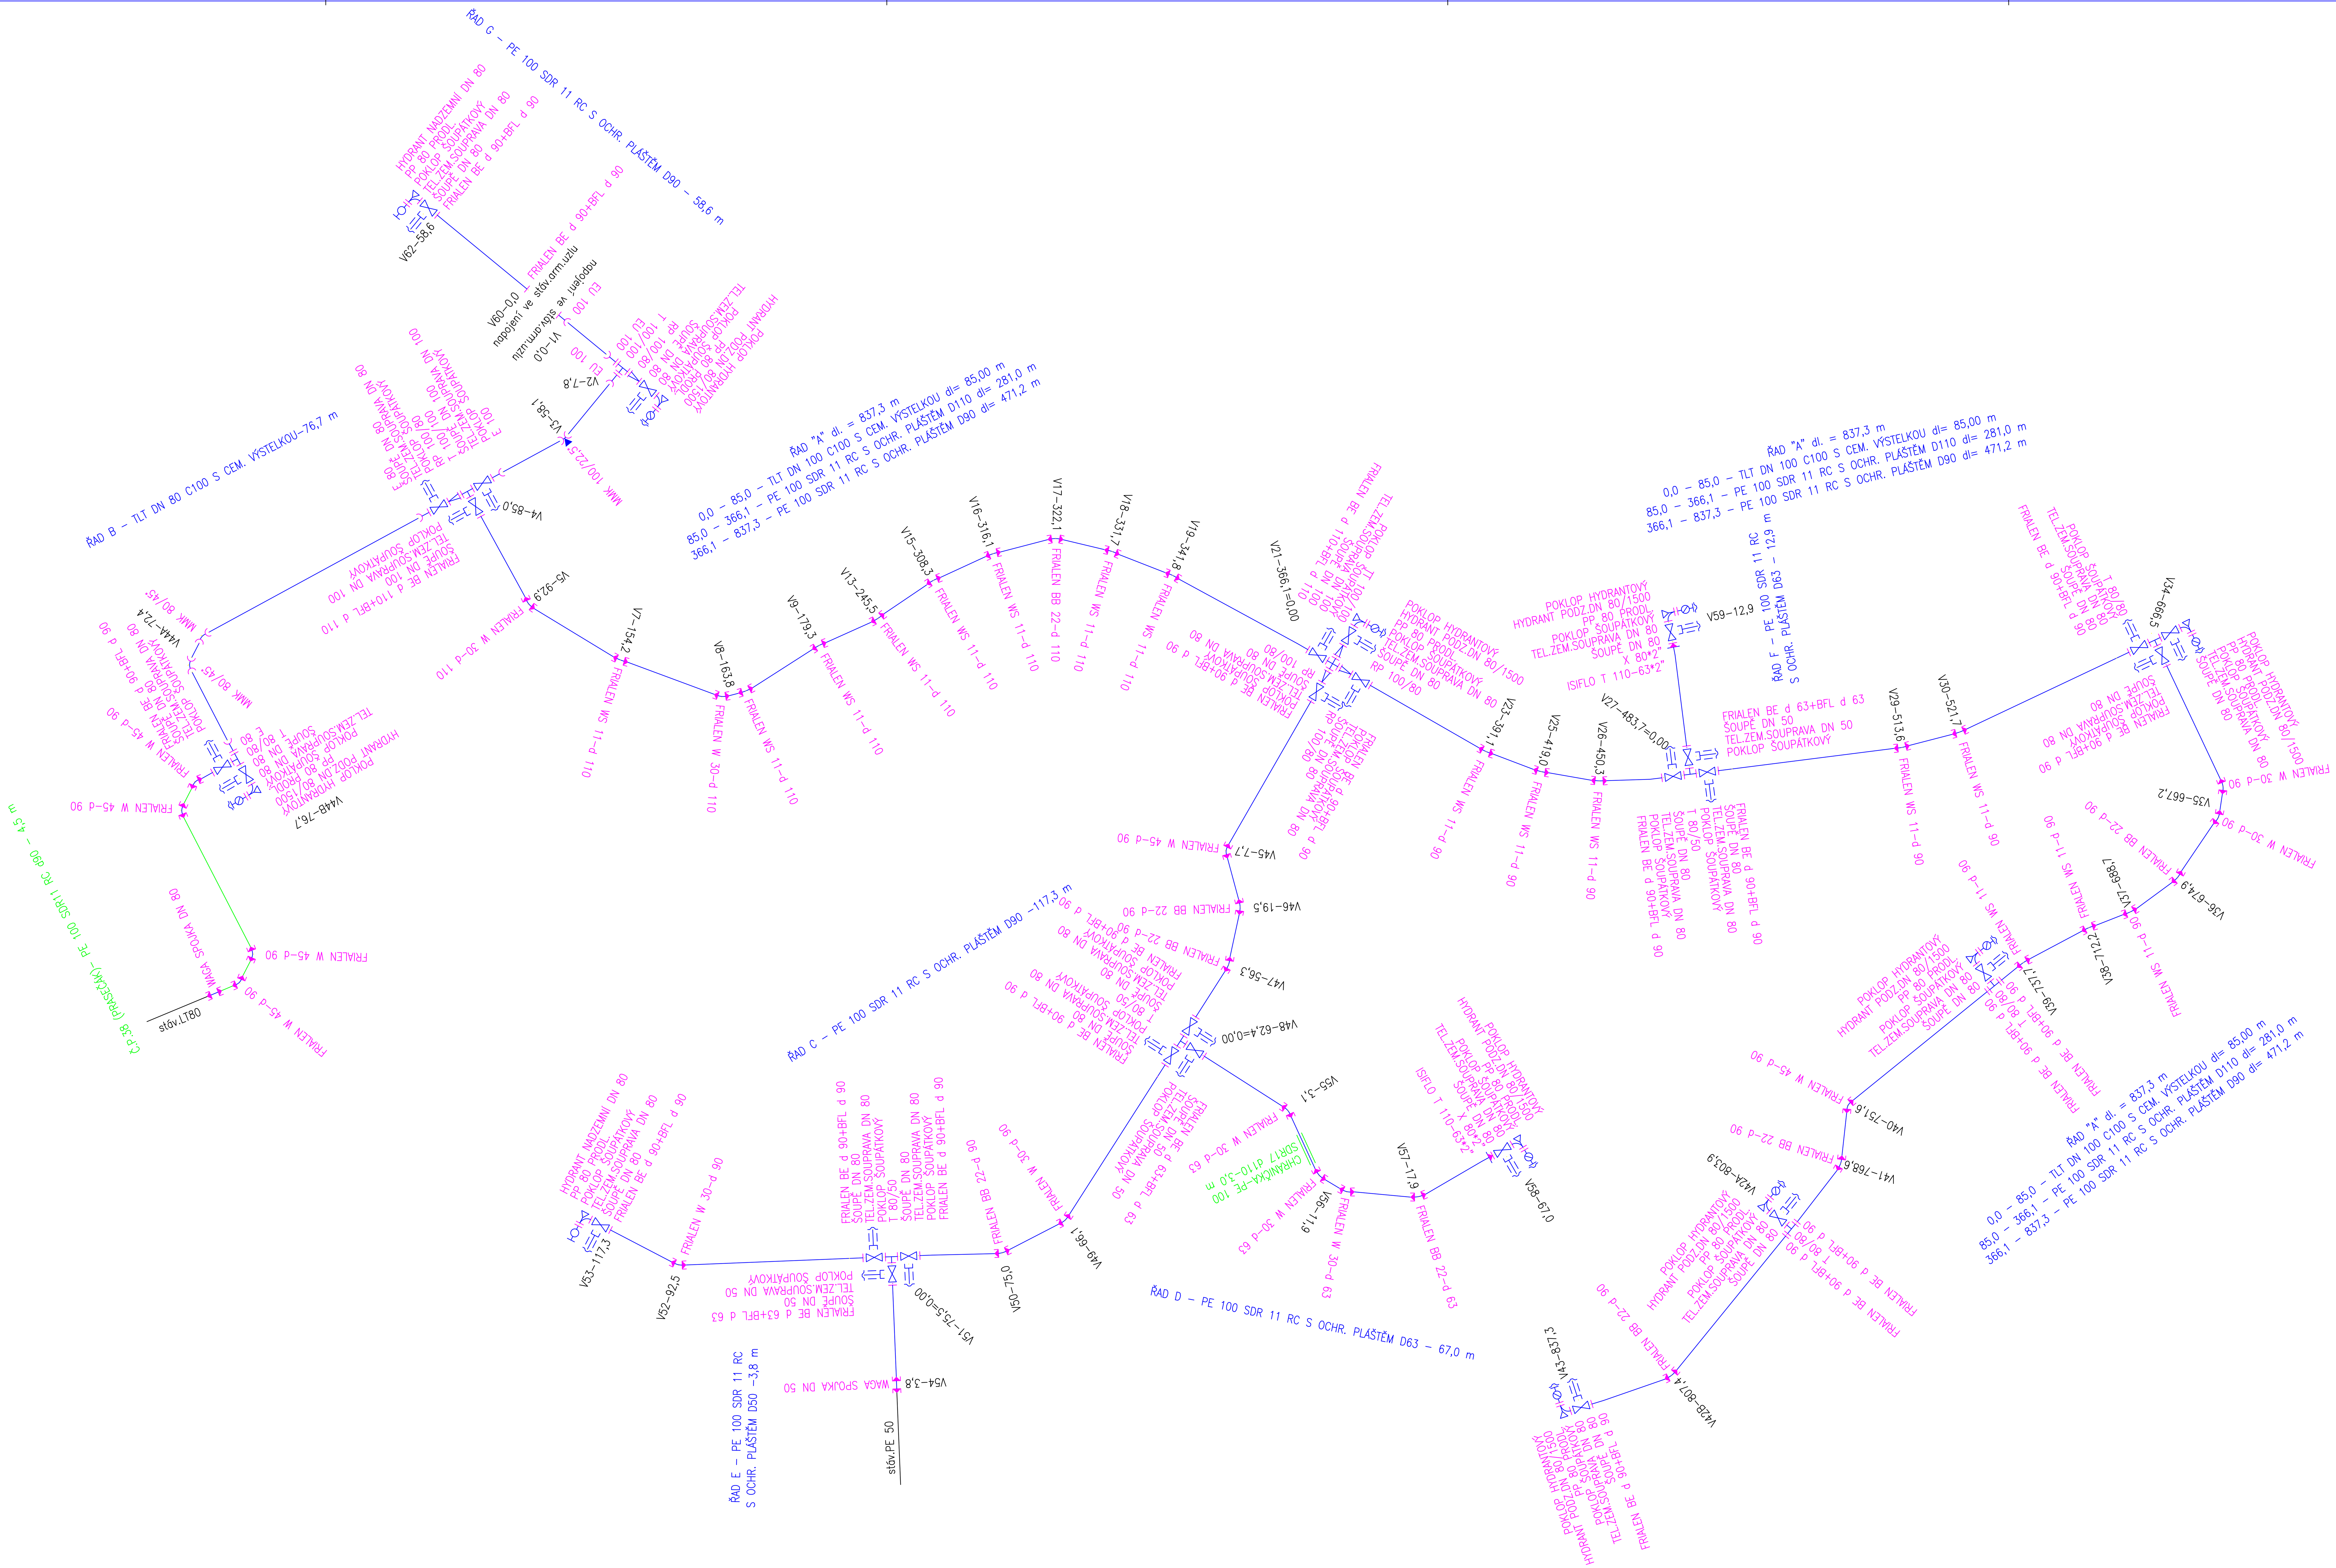


Investor:	VODOHOSPODÁŘSKÉ SDRUŽENÍ TURNOV ANTONÍNA DVOŘÁKA 287, 511 01 TURNOV IČO: 49295934

Hlavní projektant	Kontroloval	Vypracoval	VEDU VODU s.r.o
ing.E.Kozák	V.Bičiště	J.Hyhlíková	VEDU VODU 1. máje 423, 294 41 Dobrovice tel: 604 447 166, 602 422 354 E-mail: evzen.kozak@seznam.cz

stavba: ROVENSKO POD TROSKAMI REKONSTRUKCE VODOVODU ŠTĚPÁNOVICE		číslo zakázky:	24081
		stupeň PD:	PDPS
		datum:	05/2025
		měřítko: ---	formát: 12xA4
objekt: VODOVOD		výkres číslo: 17	výtisk číslo:
obsah: *KLADEČSKÉ SCHÉMA*			
název dig.souboru: 24081-D.1.10 KLADEČÁK.DWG	číslo přílohy: D.1.10		