
KATASTRY	Štěpánovice u Rovenska pod Troskami
PARCELNÍ ČÍSLA	897/1
DRUH POVRCHU	KOMUNIKACE→ ZELEŇ / ZPEV. CESTA / ZELEŇ
VZDÁL. VRCHOLOVÝCH BODŮ	7.70 / 11.80 / 36.80 / 6.10 / 3.70 / 8.90 / 0.50 / 17.00 / 24.80
OZNAČENÍ VRCHOLOVÝCH BODŮ	V21 / V45 / V46 / V47 / V48 / V49 / V50 / V51 / V52 / V53

MĚŘÍTKA 1:500/100

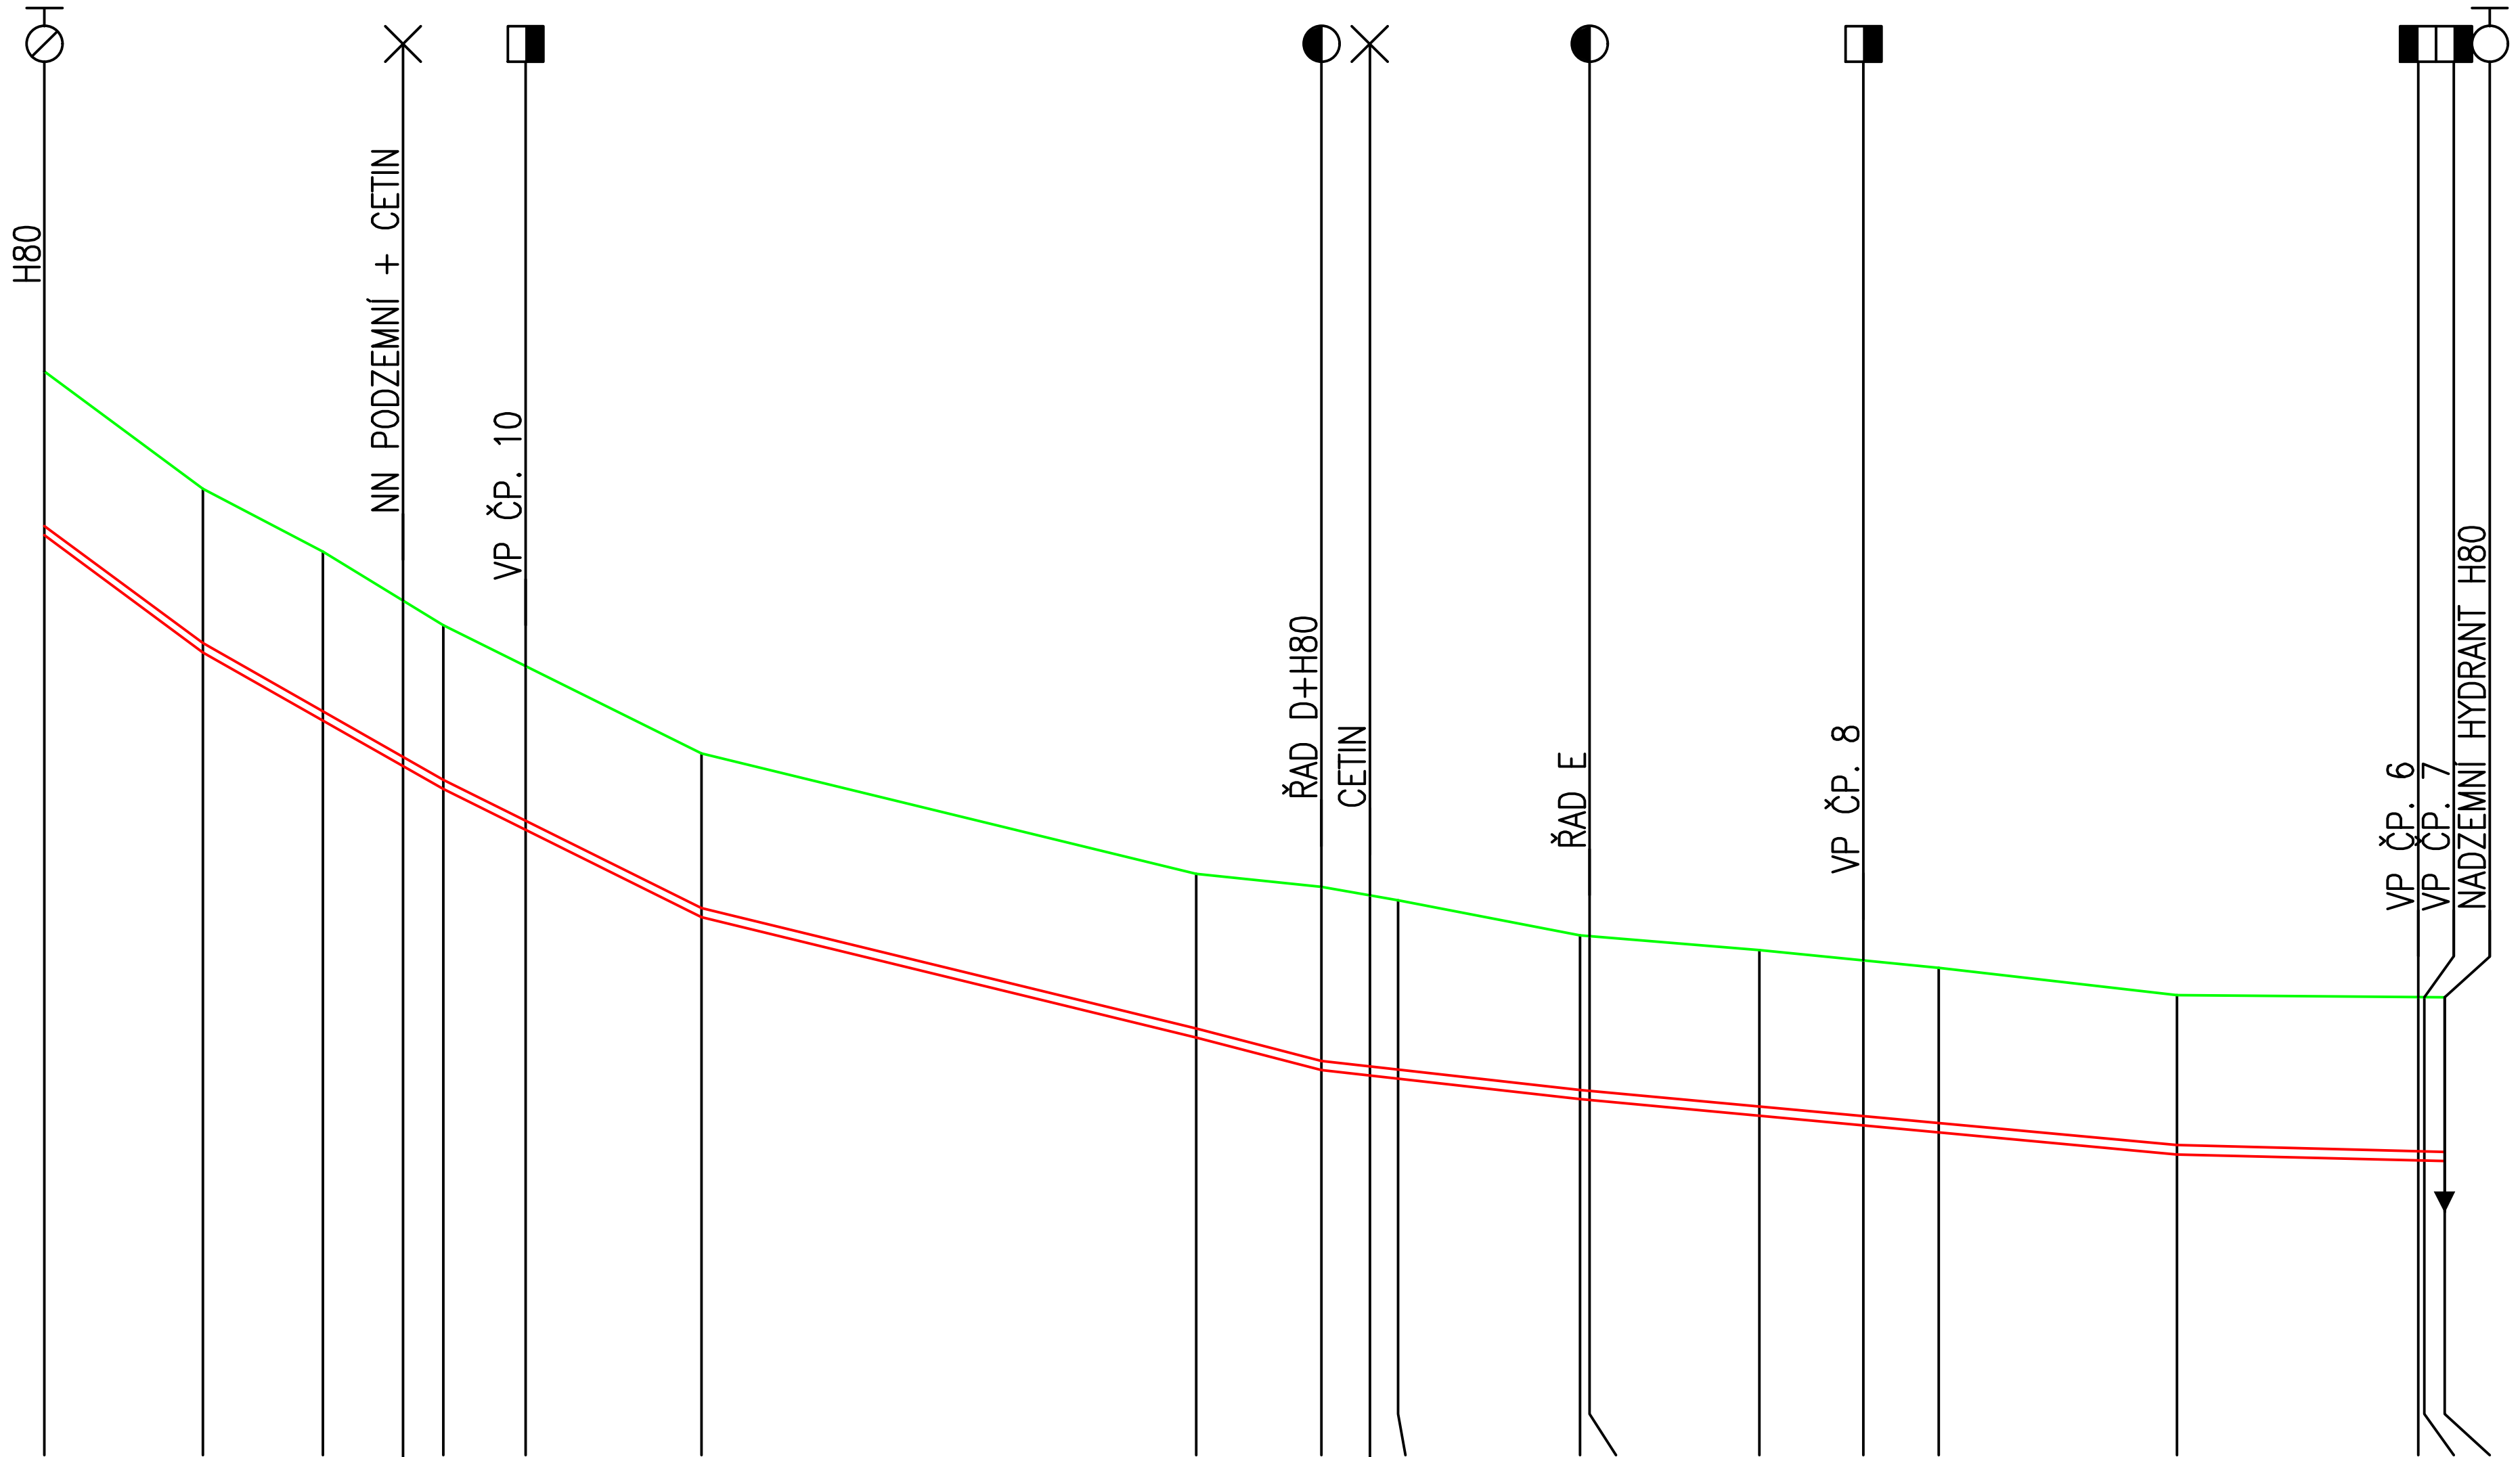

SROVNÁVACÍ ROVINA 314

STANIČENÍ [km/m]	HLOUBKA VÝKOPU	KÓTA VÝKOPU	HLOUBKA DNA POTRUBÍ	KÓTA DNA POTRUBÍ	KÓTA PŮVODNÍHO TERÉNU
0.0	1.75	328.94	1.60	329.09	330.69
7.7	1.75	327.80	1.61	327.94	329.55
13.6	1.80	327.13	1.65	327.28	328.93
17.5				326.83	
19.5	1.75	326.46	1.60	326.61	328.21
23.5	1.75	326.06	1.60	326.21	327.81
32.1	1.75	325.21	1.60	325.36	326.96
56.3	1.75	324.03	1.60	324.18	325.78
62.4	1.94	323.71	1.79	323.86	325.65
64.8				323.81	
66.1	1.89	323.63	1.74	323.78	325.52
75.0	1.75	323.43	1.60	323.58	325.18
75.5	1.75	323.42	1.60	323.57	325.17
83.8	1.77	323.27	1.62	323.42	325.04
88.9	1.77	323.17	1.62	323.32	324.94
92.5	1.76	323.10	1.61	323.25	324.86
0.1 / 4.2	1.71	322.89	1.56	323.04	324.60
16.0	1.75	322.83	1.60	322.98	324.58
16.3	1.74	322.83	1.59	322.98	324.57
17.3	1.75	322.82	1.60	322.97	324.57

D[mm]–MATERIÁL–DÉLKA[m]	D90–PE 100 SDR 11 RC S OCHR. PLÁŠTĚM–117.26
SKLON[promile]–DÉLKA[m]	–148.0–7.74 / –113.8–11.73 / –99.2–12.62 / –48.7–24.17 / –52.4–6.12 / –22.3–12.65 / –18.5–29.15 / –5.0–13.08
ULOŽENÍ	PÍSEK

Investor:

VODOHOSPODÁŘSKÉ SDRUŽENÍ TURNOV

ANTONÍNA DVOŘÁKA 287, 511 01 TURNOV
IČO: 49295934

Hlavní projektant	Kontroloval	Vypracoval
ing.E.Kozák	*V.Bičiště*	*J.Hyhlíková*

VEDU VODU s.r.o
1. máje 423, 294 41 Dobrovice
tel: 604 447 166, 602 422 354
E–mail: evzen.kozak@seznam.cz

stavba:

ROVENSKO POD TROSKAMI
REKONSTRUKCE VODOVODU ŠTĚPÁNOVICE

objekt: VODOVOD

obsah: *PODÉLNÝ PROFIL ŘADU C*

číslo zakázky:	24081
stupeň PD:	PDPS
datum:	05/2025
měřítko: 1:500/100	formát: 3xA4
výkres číslo: 12	výtisk číslo:
název dig.souboru: 24081–D.1.5. PP ŘADU C.DWG	číslo přílohy: D.1.5